



FICHA DE META DADOS – CEDIM 2019/2

Nome da Pasta	Arquivo de Plantas da Prefeitura da Cidade de Nova Iguaçu
Autor/Instituição	Secretaria Municipal de Desenvolvimento Urbano - SMDU
Número de Documentos	2
Quantidade e tipo de documentação	Uma planta de desmembramento
Dia/ Mês/Ano	18/11/2019
Série	02/61
Formato	Personalizado
Resumo	O acervo contempla tanto plantas residenciais e comerciais, quanto plantas de loteamento na cidade de Nova Iguaçu na primeira metade do século XX. Depositadas junto a Secretaria Municipal de Infraestrutura-SEMIF/Subsecretaria de Urbanismo de Nova Iguaçu, a documentação possui dados como nome do proprietário, logradouro, dimensões do terreno e profissional responsável pela obra. Dentre as plantas já digitalizadas, está o prédio da câmara Municipal, edificada em 1907 sendo posteriormente ocupado pela Prefeitura Municipal até sua demolição em 1964. Loteamento de bairros inteiros como Austin, Vila Anita e Caiçara. A maior parte da documentação

CEDIM – CENTRO DE DOCUMENTAÇÃO E IMAGEM

Av. Governador Roberto Silveira S/N - CEP: 26020-740 - Centro - Nova Iguaçu-RJ



MINISTÉRIO DA EDUCAÇÃO
UNIVERSIDADE FEDERAL RURAL DO RIO DE JANEIRO
INSTITUTO MULTIDISCIPLINAR – CAMPUS NOVA IGUAÇU
CENTRO DE DOCUMENTAÇÃO E IMAGEM



	encontra-se em bom estado, mas também pode conter marcas de dobraduras e desgaste pelo manuseio contínuo.
Palavras-Chave	Planta; Nova Iguaçu; Estrada Plínio Casado; Rua Triunfa;
Notas explicativas	***

CEDIM – CENTRO DE DOCUMENTAÇÃO E IMAGEM

Av. Governador Roberto Silveira S/N - CEP: 26020-740 - Centro - Nova Iguaçu-RJ

PREFEITURA MUNICIPAL DE NOVA IGUAÇU

02 / 61



PROCESSO: _____ /

REQUERENTE: Valdir Boucas Moreira.

REQUERENTE: Vicente Lemos, júnior
ASSUNTO: Administradora Belacap Ltda

ASSUNTO: Desmembramento de 15 lots

ANDAMENTO DO PROCESSO

ANEXO: Estreito plínio Casado - Esquina da Rua
Triunfo.



PLANTA DE DESMEMBRAMENTO DE
15 LOTES E CONSTRUÇÃO DE 12 CASAS À ESTRADA PLÍNIO CASADO ES-
QUINA DA RUA TRIUNFO.

PROPRIETÁRIO: Valdir Dantas Marques

ENGENHEIRO: J. S. Soárez

Cad. 5/869-D-CRES-S = 12,5

NH




ESCALA 1:400

Nº DE LOTES 15
ÁREA DOS LOTES... 3.382,13 M²
ÁREA DA RUA.... 217,87 M²
ÁREA TOTAL... 3.600 POM²



H.M.

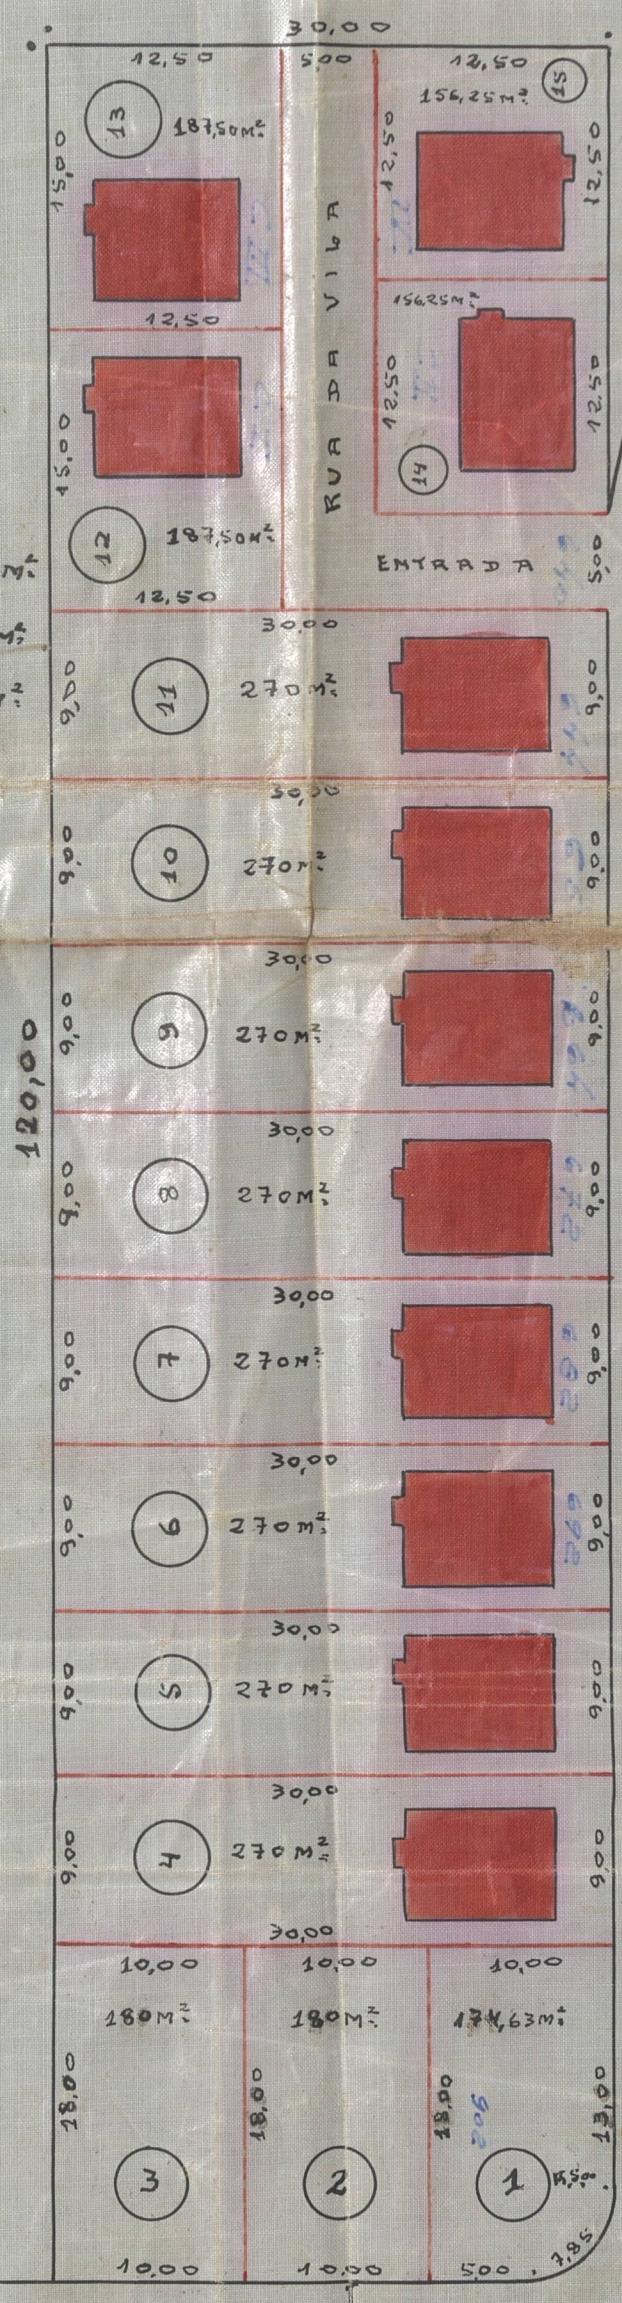

RUA TRIUNFO

Prefeitura Municipal de Nova Iguaçu

DIVISÃO DE VIAGEM E OBRAS

PLANO DE REMODELAÇÃO

Aprovado: em 18 de Novembro de 1960

Desenvolvimento Cidade

Reurbanização urbana

Valor área 3.382,13 M²

Reg. n° 14.073/60

ESTRADA PLÍNIO CASADO

ACERVO DIGITALIZADO



CEDIM
CENTRO DE DOCUMENTAÇÃO E IMAGEM
INSTITUTO MULTIDISCIPLINAR - UFRRJ



ARQUIVO DE PLANTAS