

FICHA DE META DADOS – CEDIM 2019/2	
Nome da Pasta	Arquivo de Plantas da Prefeitura da Cidade de Nova Iguaçu
Autor/Instituição	Secretaria Municipal de Desenvolvimento Urbano - SMDU
Número de Documentos	3
Quantidade e tipo de documentação	Uma planta de modificação
Dia/ Mês/Ano	05/05/1983
Série	***
Formato	2xA0
Resumo	O acervo contempla tanto plantas residenciais e comerciais, quanto plantas de loteamento na cidade de Nova Iguaçu na primeira metade do século XX. Depositadas junto a Secretaria Municipal de Infraestrutura-SEMIF/Subsecretaria de Urbanismo de Nova Iguaçu, a documentação possui dados como nome do proprietário, logradouro, dimensões do terreno e profissional responsável pela obra. Dentre as plantas já digitalizadas, está o prédio da câmara Municipal, edificada em 1907 sendo posteriormente ocupado pela Prefeitura Municipal até sua demolição em 1964. Loteamento de bairros inteiros como Austin, Vila Anita e Caiçara. A maior parte da documentação



MINISTÉRIO DA EDUCAÇÃO
UNIVERSIDADE FEDERAL RURAL DO RIO DE JANEIRO
INSTITUTO MULTIDISCIPLINAR – CAMPUS NOVA IGUAÇU
CENTRO DE DOCUMENTAÇÃO E IMAGEM



	encontra-se em bom estado, mas também pode conter marcas de dobraduras e desgaste pelo manuseio contínuo.
Palavras-Chave	Planta; Nova Iguaçu; Rua Athaíde Pimenta de Moraes; Delegacia do Ministério da Fazenda;
Notas explicativas	***

DELEGACIA

MINISTERIO






DA


FAZENDA


PROCESSO

05-3612-84

Delegacia ^{Pal.} 05/85
Ministério da
Fazenda
Proc. 05.3612/84

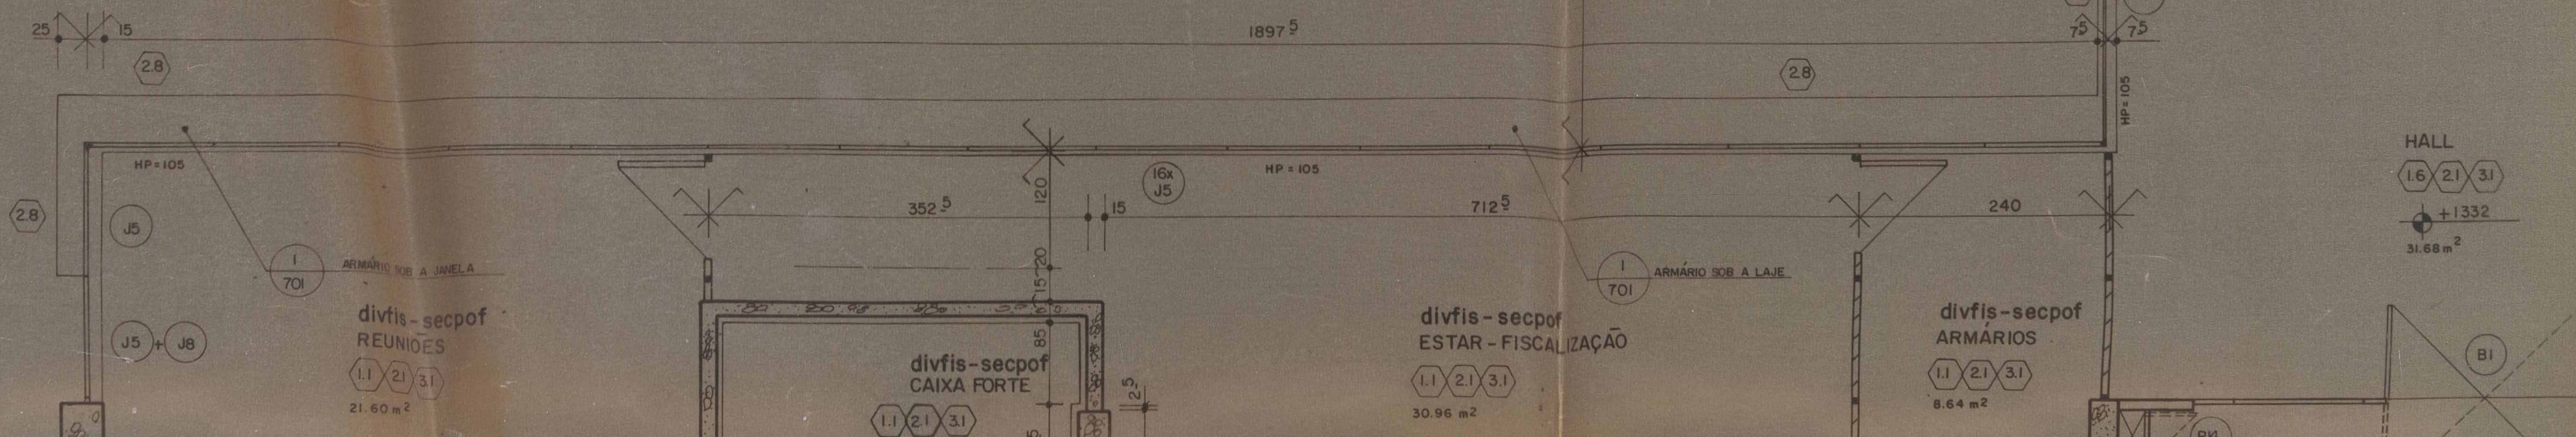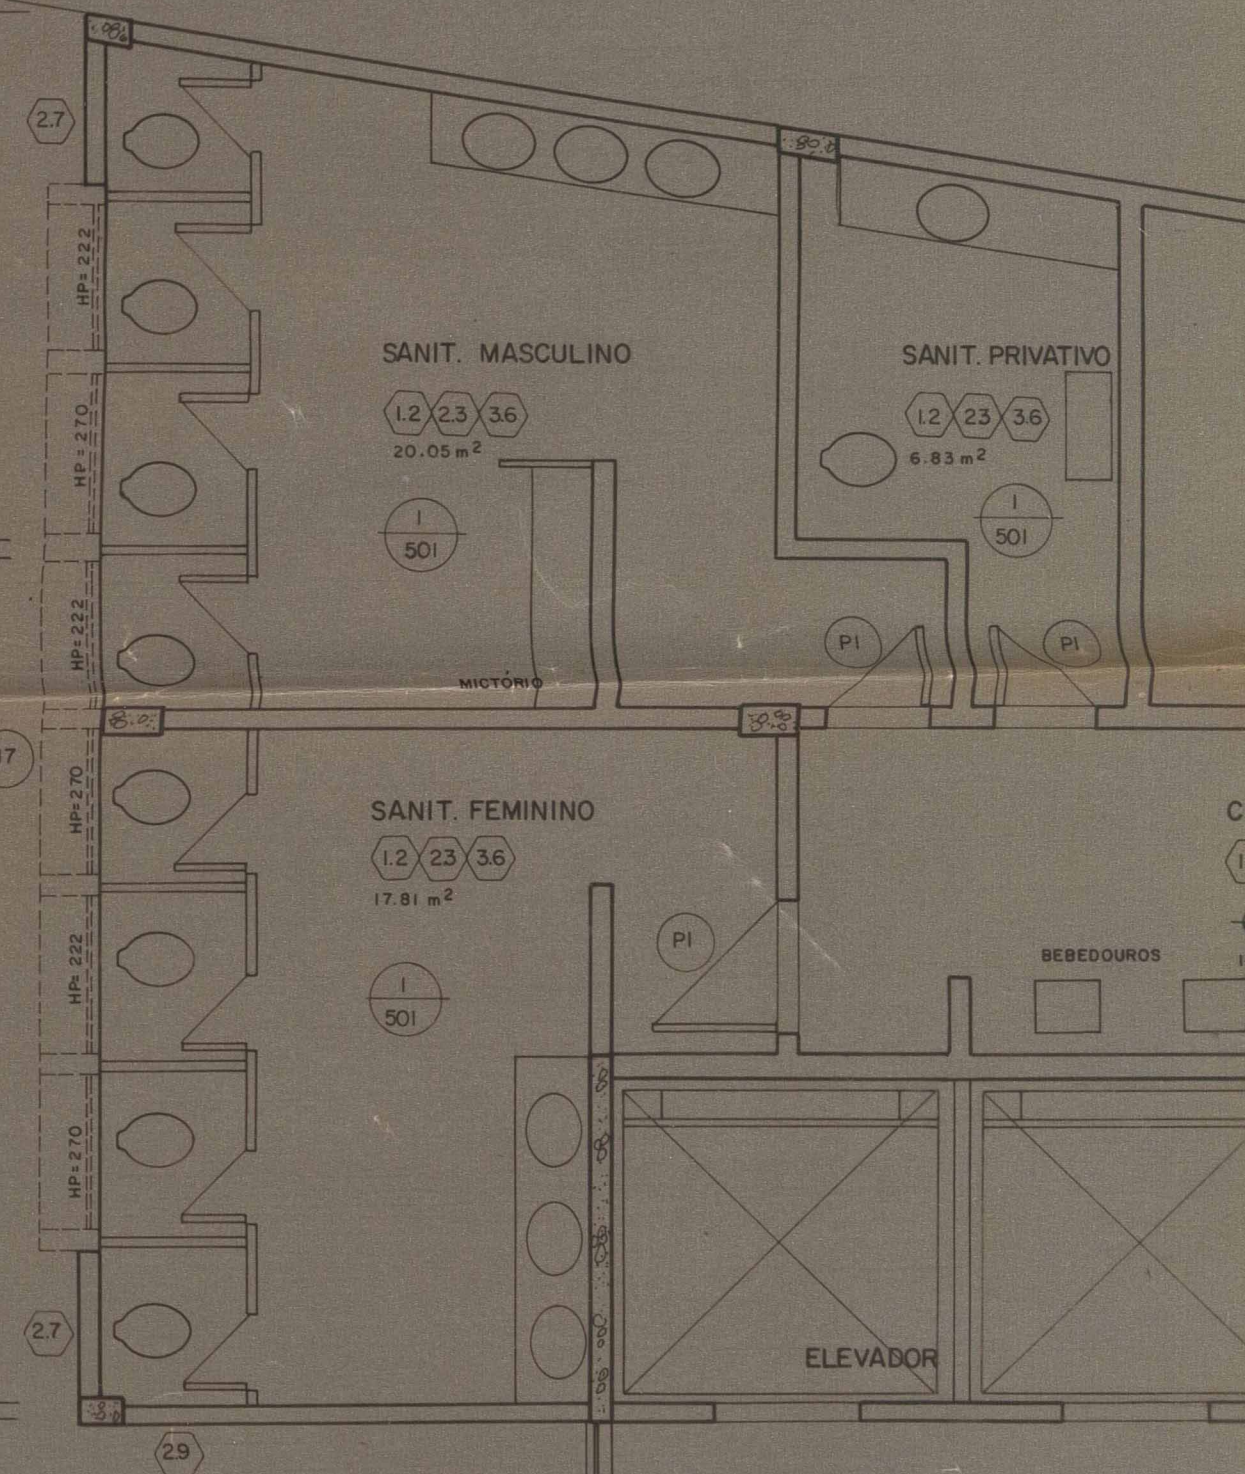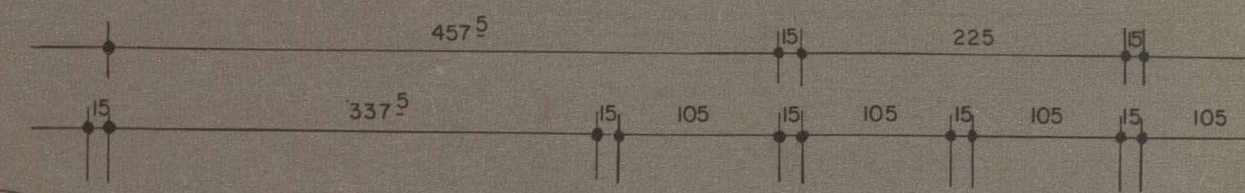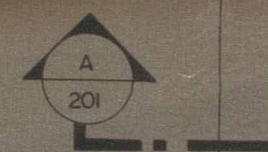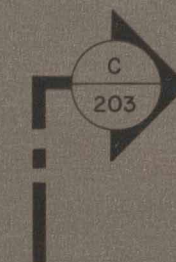

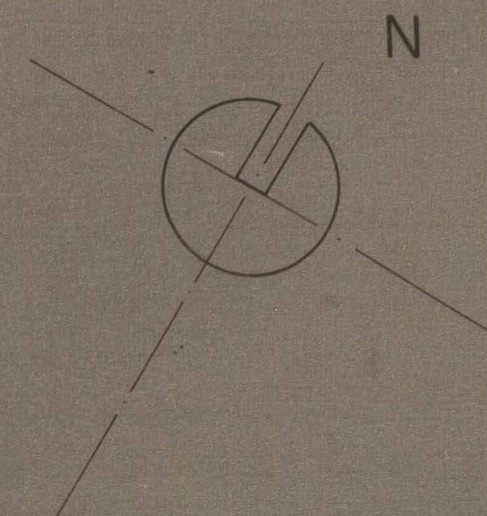

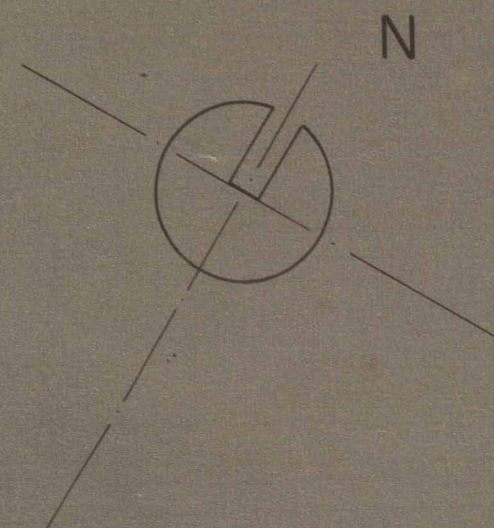

1897⁵

15 25
28

15x
J5

HP=105

HP=105

28

ARMÁRIO SOB A JANELA




1
701


2x
J5




05/85
(H. IGOR GU)

Arquitetura e Urbanismo

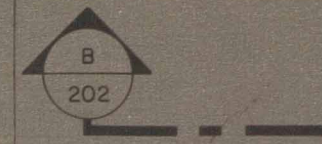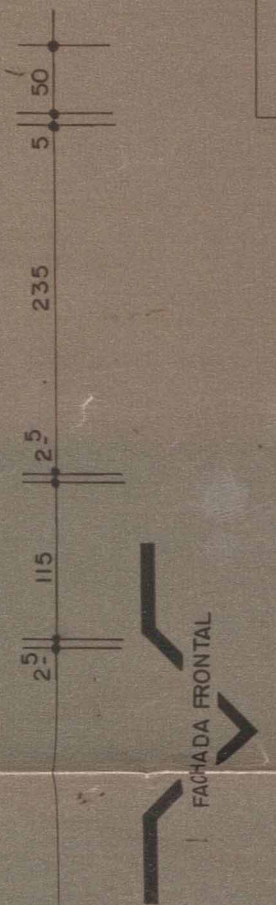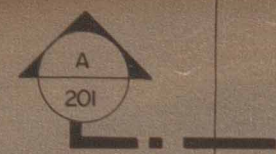

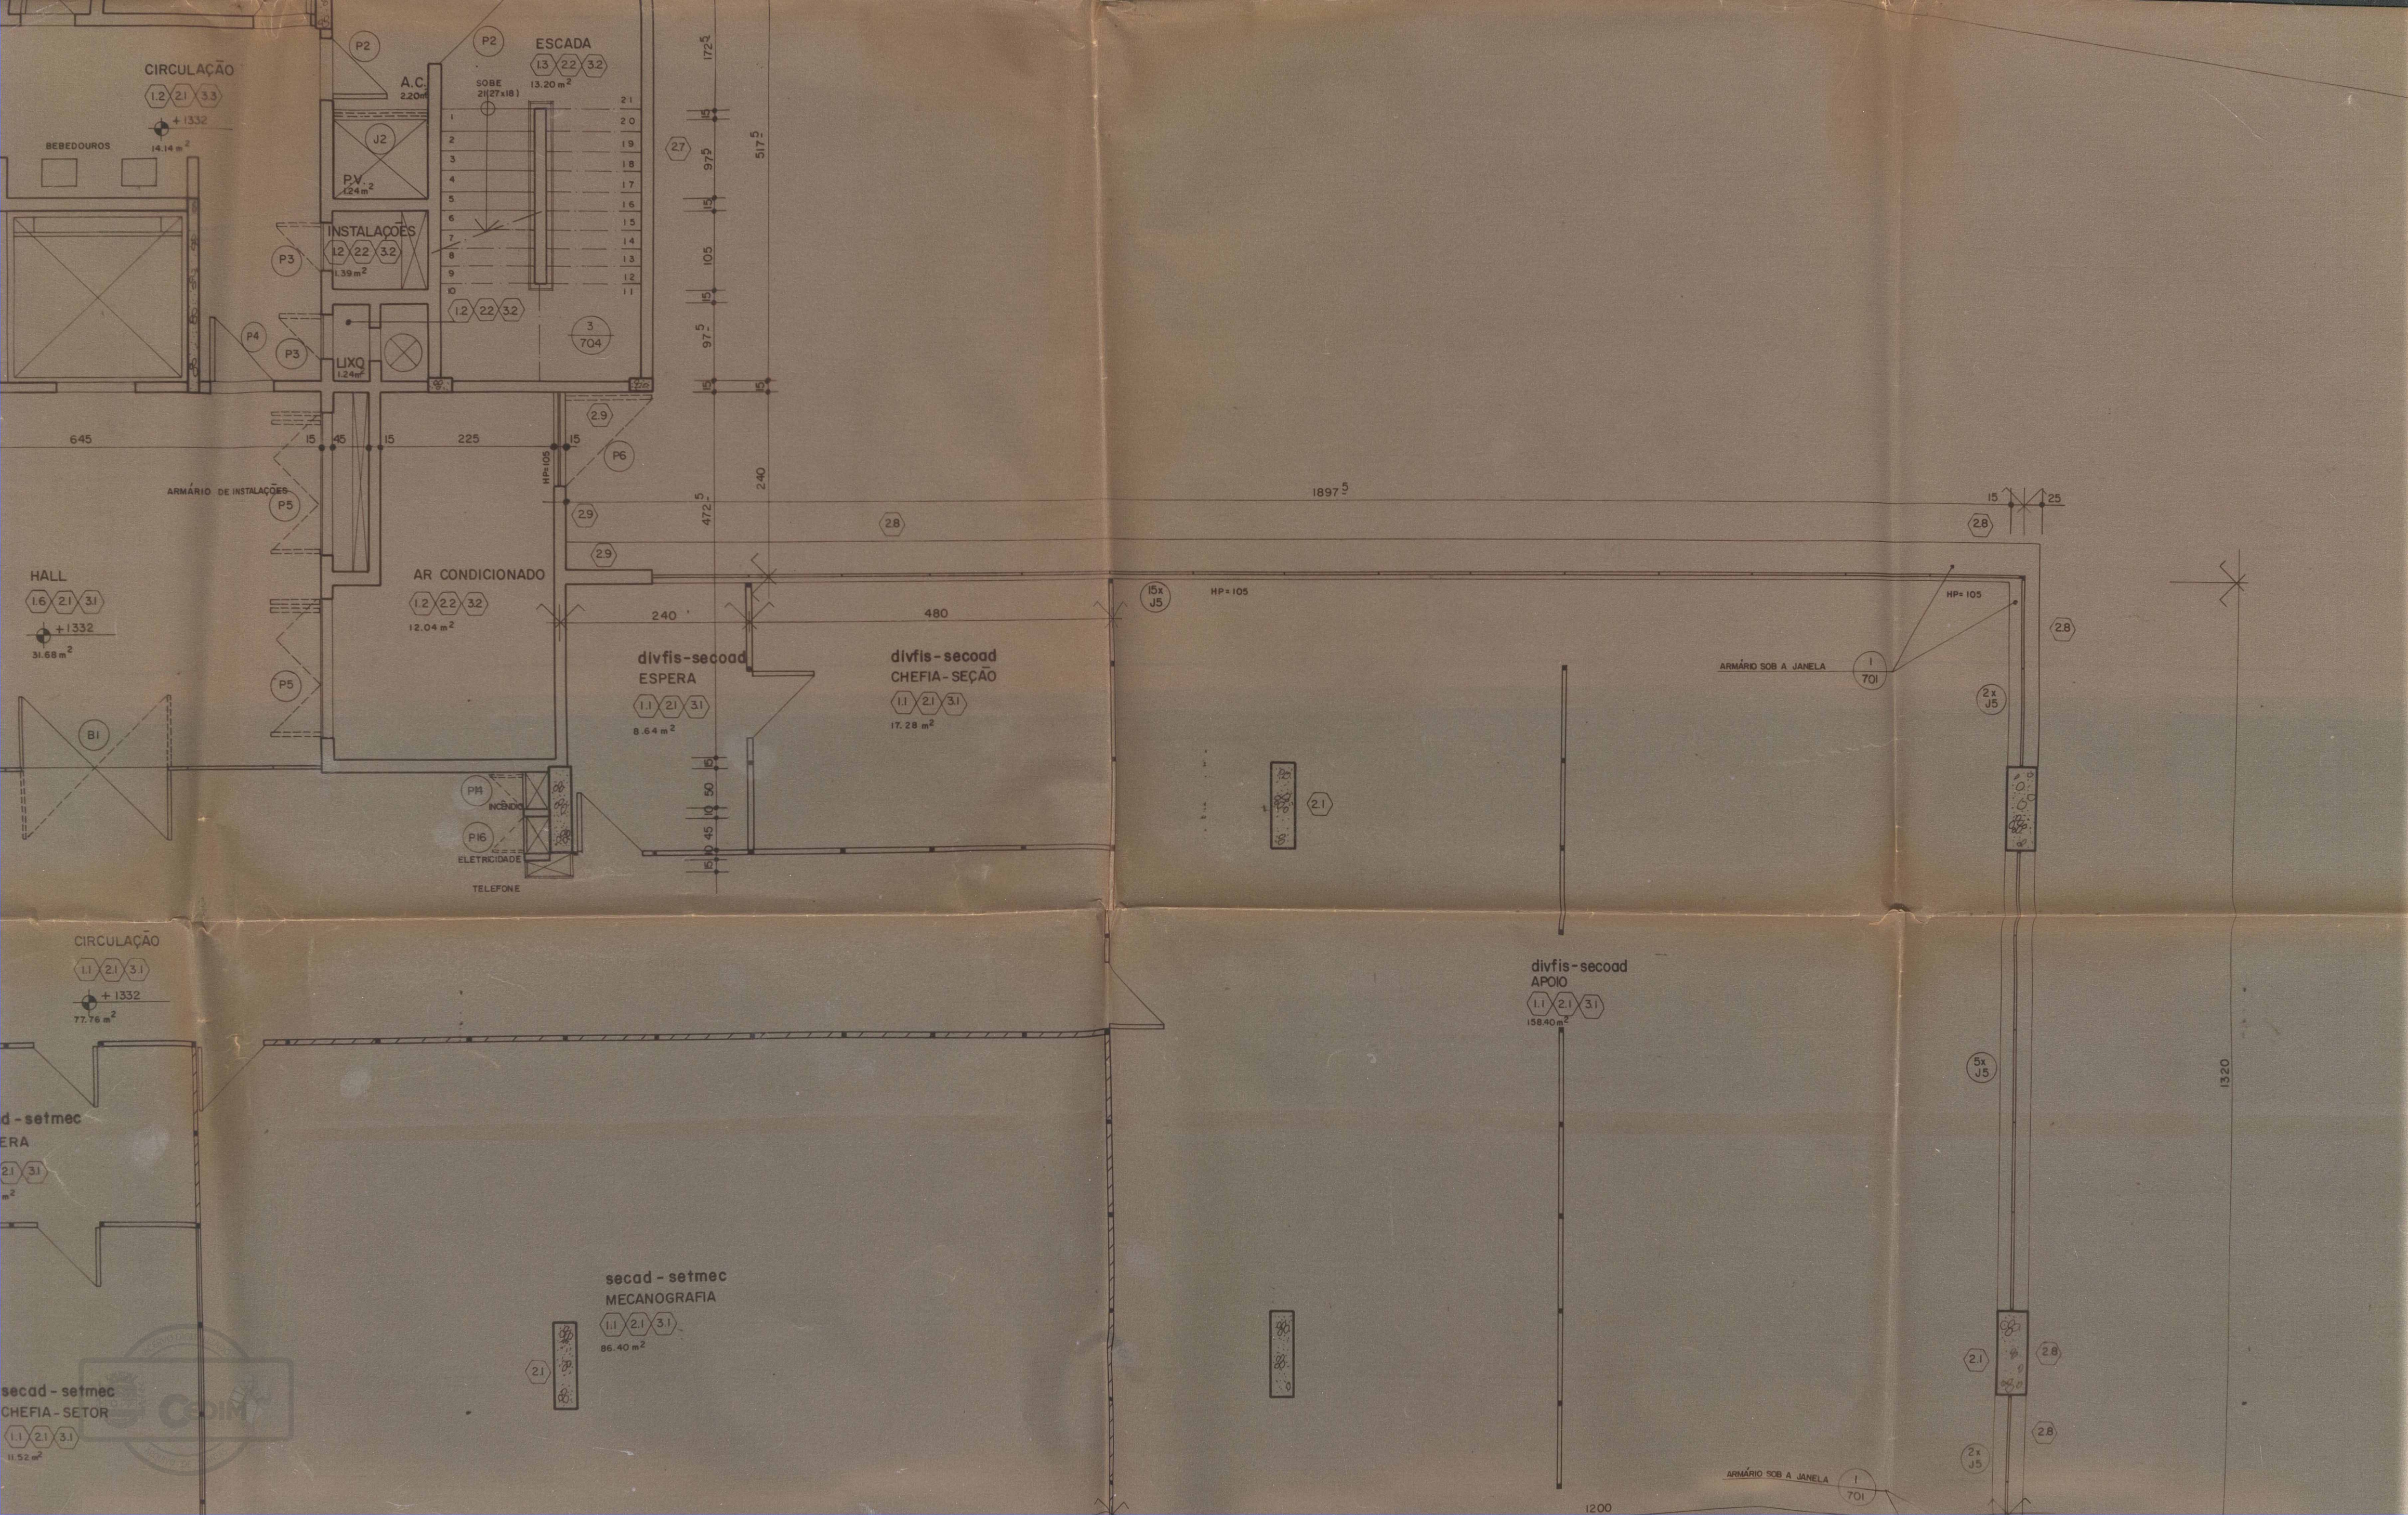

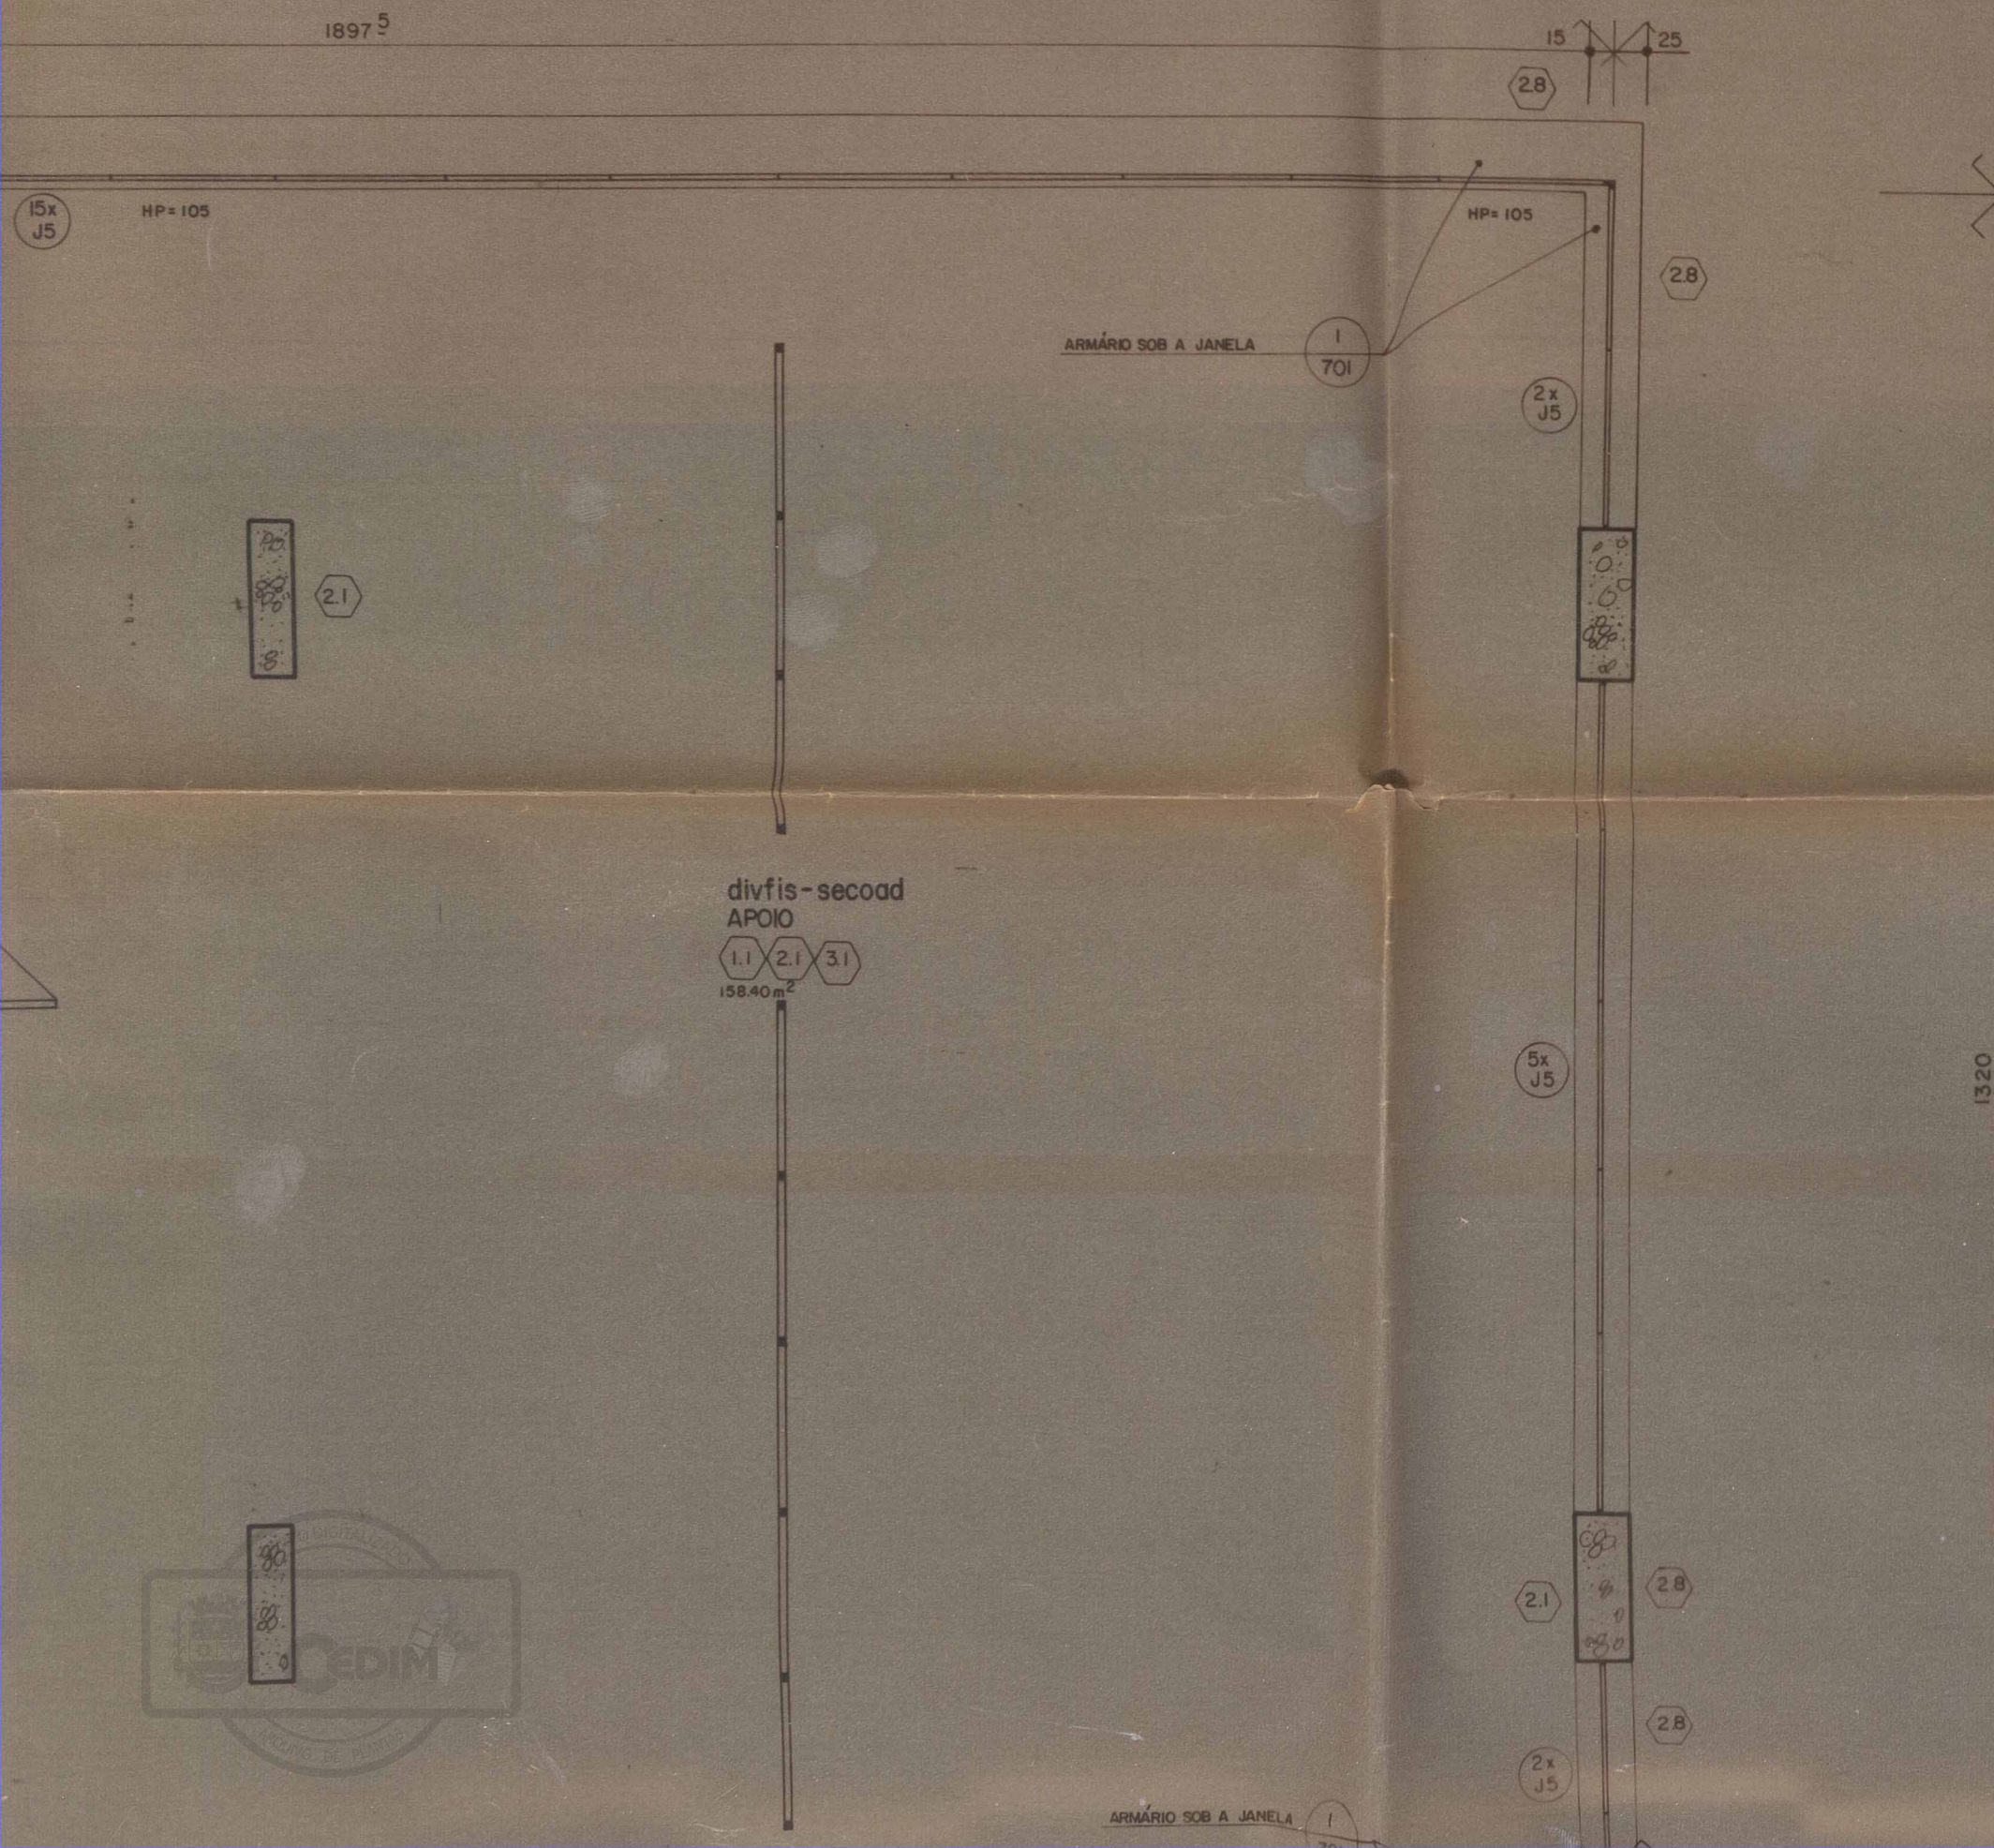

05/85
(N. IGUAÇU)

Ministério da Fazenda e Urbanismo
M. R. B.
DEPARTAMENTO DE URB. NIEMO
21 de dezembro de 1934.
Assinado por: *[Signature]*
Diretor: *[Signature]*
Vice: *[Signature]*
Assessor: *[Signature]*
Secretário: *[Signature]*
Data: 52 ord - 280.

NOTA
VER:
ARRANJOS FÍSICOS - DES. NI - A 402
JANELAS - PLANTAS E CORTES - DES. NI - A 603
DIVISÓRIAS - DES. NI - A 701
VER CONVENÇÕES E ESPECIFICAÇÕES NO DES. NI - A 103.

DELEGACIA DO MINISTÉRIO DA FAZENDA NO RIO DE JANEIRO
DIVISÃO DE ADMINISTRAÇÃO
SEÇÃO DE OBRAS

CIRCULAÇÃO
1.1 2.1 3.1
+ 1332
77.76 m²

600

B
202

5x J5 + 5x J8

divfis-secpof
SUPERVISÃO
1.1 2.1 3.1
57.60 m²

divfis-secpof
ESPERA
1.1 2.1 3.1
8.64 m²

divfis
ESPERA
1.1 2.1 3.1
11.52 m²

secad-setmec
ESPERA
1.1 2.1 3.1
11.52 m²

DISPONÍVEL
1.1 2.1 3.1
34.56 m²

divfis-secpof
CHEFIA-SEÇÃO
1.1 2.1 3.1
17.28 m²

divfis
CHEFIA-DIVISÃO
1.4 2.1 3.1
23.04 m²

secad-setmec
CHEFIA-SETOR
1.1 2.1 3.1
11.52 m²

J5 + J8

701 ARMÁRIO SOB A LAJE

J5
HP = 105

HP = 105

40x J5

C
203



FACHADA

CIRCULAÇÃO
1.1 2.1 3.1
+ 1332
77.76 m²

secad - setmec
ESPERA

1.1 2.1 3.1
11.52 m²

secad - setmec
CHEFIA - SETOR

1.1 2.1 3.1
11.52 m²

secad - setmec
MECANOGRAFIA

1.1 2.1 3.1
86.40 m²

divfis - secod
APOIO

1.1 2.1 3.1
158.40 m²

ARMÁRIO SOB A JANELA

701

FACHADA LATERAL



158.40 m^2

1200

ARMÁRIO SOB A JANELA

1

HP = 105

NOTA

VER:

ARRANJOS FÍSICOS - DES. NI - A 402

JANELAS - PLANTAS E CORTES - DES. NI - A 603

DIVISÓRIAS - DES. NI-A 701

VER CONVENÇÕES E ESPECIFICAÇÕES NO DES. NI - A 103

DELEGACIA DO MINISTÉRIO DA FAZENDA NO RIO DE JANEIRO
D I V I S ã O D E A D M I N I S T R A Ç Ã O
S E Ç Ã O D E O B R A S

OBRA: DELEGACIA DA RECEITA FEDERAL — NOVA IGUAÇU
RUA ATAHIDÉ PIMENTA DE MORAIS

PRANCHA:

CHEFIA	PROJETO

URG. SOLICIT	REVISÃO

DESENHO:

PROCESSO:

Nº DA OBRA:

ESCALA:

DATA :

DELEGACIA DO MINISTÉRIO DA FAZENDA Nº 111

RIO, 1 / 1 / 19

DOMINGOS MARQUES GRELLO
DELEGADO DO MINISTERIO DA FAZENDA - R.I

SERGIO CAMPOS
 Adulto - CREA 7215 - D - 5ª Região

E.g. Carlos Roberto Della Libera




PROJETO DE ARQUITETURA

						Nº	MODIFICAÇÃO				DATA VERIFICADO
OI	REVISÃO			16/12/83		SUBSTITUI ON -	SUBSTITUÍDA PELO Nº				
Nº	MODIFICAÇÃO			DATA	VERIFICADO						

SPL
SERVIÇOS DE
PLANEJAMENTO S. A.

MINISTÉRIO DA FAZENDA
DELEGACIA DA RECEITA FEDERAL — NOVA IGUAÇU
PLANTA-4º PAVIMENTO

600
125
115
25
235
50

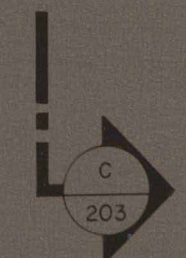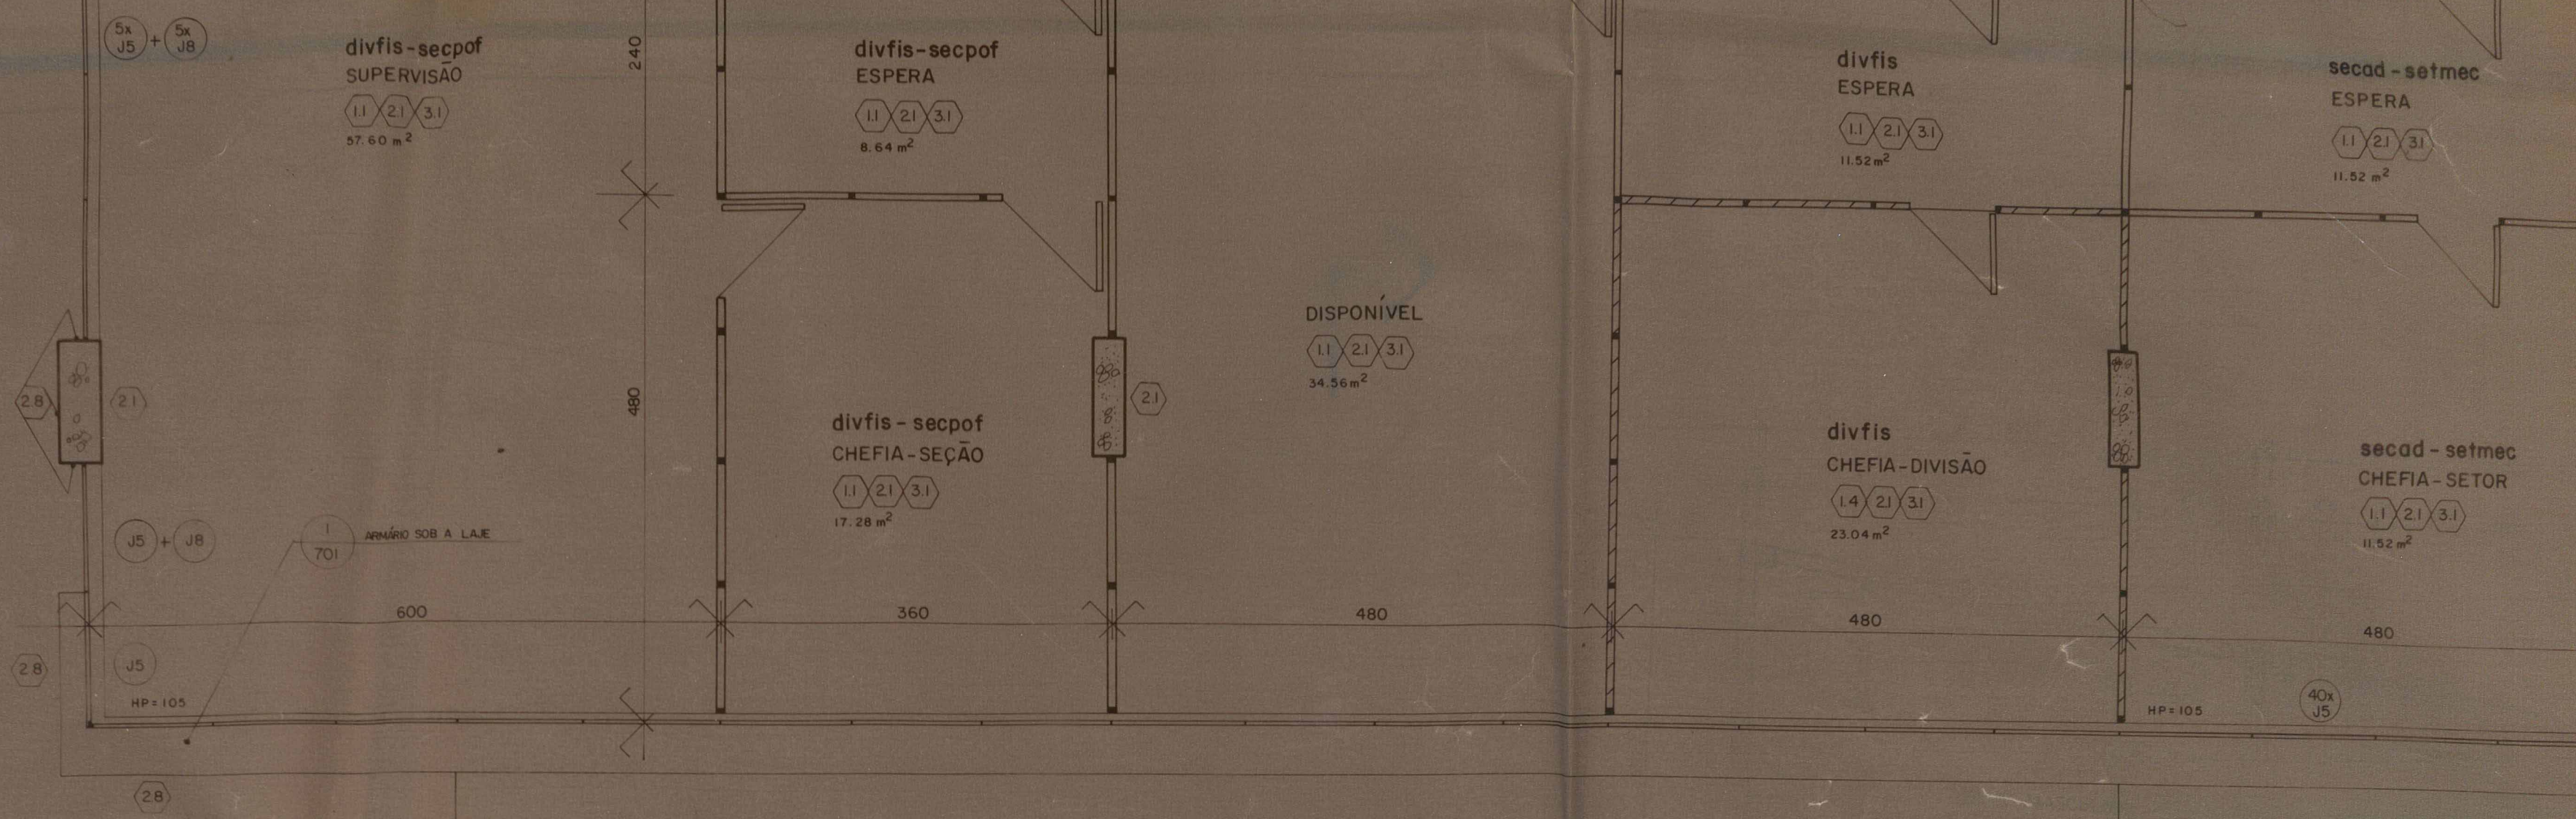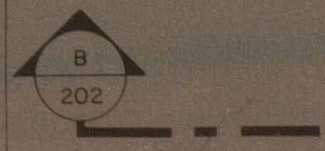

FACH

secad - setmec
ESPERA

(1.1) (2.1) (3.1)
11.52 m²

secad - setmec
CHEFIA - SETOR

(1.1) (2.1) (3.1)
11.52 m²

secad - setmec
MECANOGRAFIA

(1.1) (2.1) (3.1)
86.40 m²

(1.1) (2.1) (3.1)
158.40 m²

5x
J5

2.1

2.8

2.8

ARMÁRIO SOB A JANELA

1
701

HP = 105

FACHADA LATERAL


960

4850

960

960



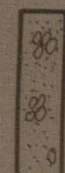

150-12

5x
J5

1320

ARMÁRIO SOB A JANELA

NP = 105

960



NOTA

VER:

ARRANJOS FÍSICOS - DES. NI - A 402

JANELAS - PLANTAS E CORTES - DES. NI - A 603

DIVISÓRIAS - DES. NI-A 701

VER CONVENÇÕES E ESPECIFICAÇÕES NO DES. NI-A 103.

DELEGACIA DO MINISTÉRIO DA FAZENDA NO RIO DE JANEIRO
D I V I S Ã O D E A D M I N I S T R A Ç Ã O
S E Ç Ã O D E O B R A S

OBRA: DELEGACIA DA RECEITA FEDERAL — NOVA IGUAÇU
RUA ATAHIDÉ PIMENTA DE MORAIS

PRANCHA:

PROJETO

REVISÃO

CHEFIA

ORG. SOLICIT

DESENHO:

PROCESSO:

Nº DA OBRA:

ESCALA:

DATA : TELECOM STATION :

RIO, 1/1 - 19

DOMINGOS MARQUES GRELLO
DELEGADO DO MINISTERIO DA FAZENDA - R.

SERGIO CAMPO
Argenteo - CRETA 7215 D - 6ª Regia

PROJETO DE ARQUITETURA

					Nº	MODIFICAÇÃO		DATA	VERIFICADO
01	REVISÃO		16/12/83		SUBSTITUI		SUBSTITUÍDA		
Nº	MODIFICAÇÃO		DATA	VERIFICADO	O N -		PELO Nº		
SPL				MINISTÉRIO DA FAZENDA DELEGACIA DE RECEITA FEDERAL — NOVA IGUAÇU PLANTA-4º PAVIMENTO					
SERVIÇOS DE PLANEJAMENTO S.A.									
DESENHADO POR: <i>Kleber José Pinheiro Lima</i>				VERIFICADO POR		SPL NI-A 106			
PROJETO:				C.P.		UNIDADE		DATA	
ASSOCIADO:				C.P.		-cm		05/05/83	
								ESCALA 1:50	

ACERVO DIGITALIZADO



CEDIM
CENTRO DE DOCUMENTAÇÃO E IMAGEM
INSTITUTO MULTIDISCIPLINAR - UFRRJ



ARQUIVO DE PLANTAS