

PREFEITURA MUNICIPAL DE NOVA IGUAÇU



08/62

PROCESSO: _____ / _____

REQUERENTE: Walter de Soria Pereira

ASSUNTO: Desmembr.

ANDAMENTO DO PROCESSO

DESTINO	DATA	DESTINO	DATA


ANEXO: _____



P. M. N. I.
ARQUIVO DA D. E.
PLANTA Nº 862

ESC. 1:100

RUA MARIA LEOPOLDINA

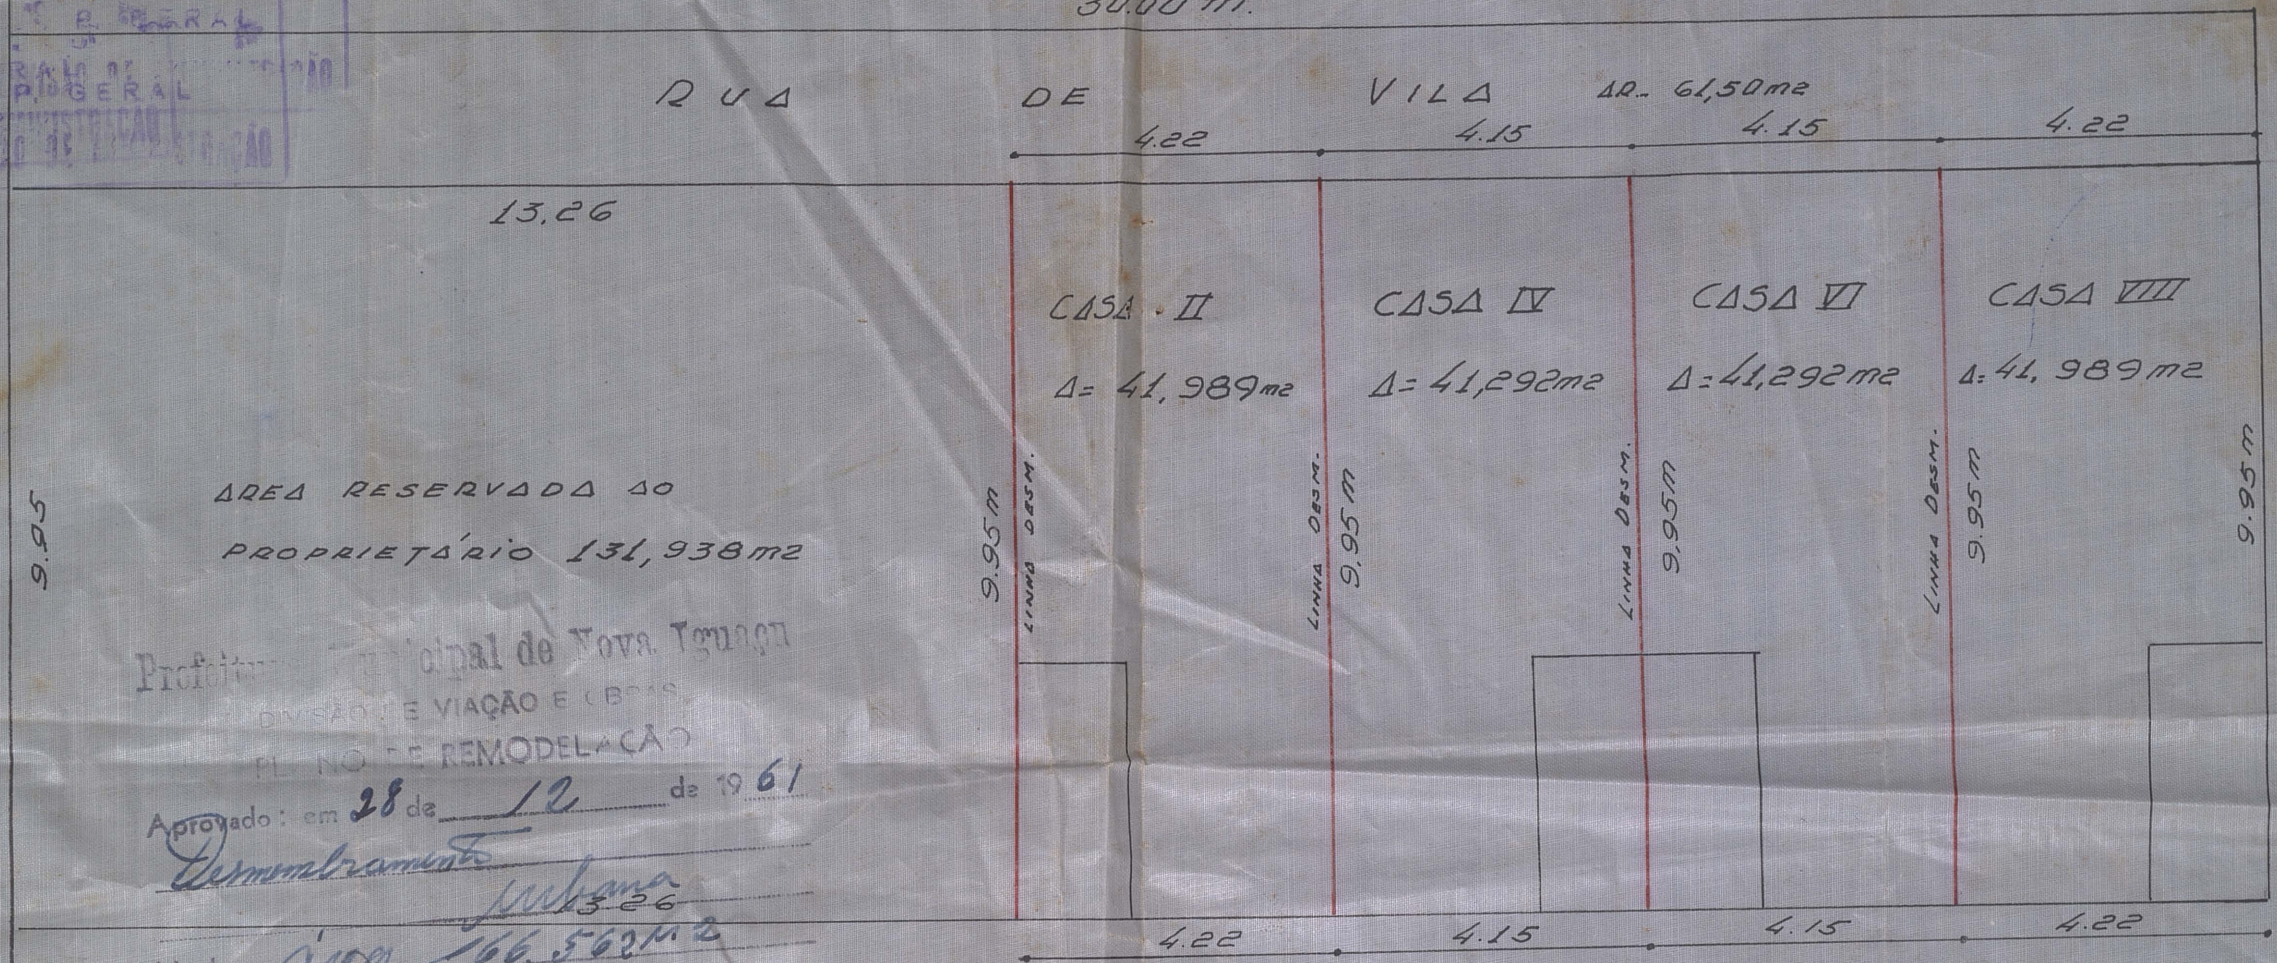

Prefeitura Municipal de Nova Iguaçu
DIVISÃO DE VIAÇÃO E OBRAS
PLANO DE REMODELAÇÃO


Aprovado: em 28 de 12 de 1961

Desmembramento

Valor área 166,562m²

Reg. nº 10.124-61

SITUAÇÃO
ESC. 1:500

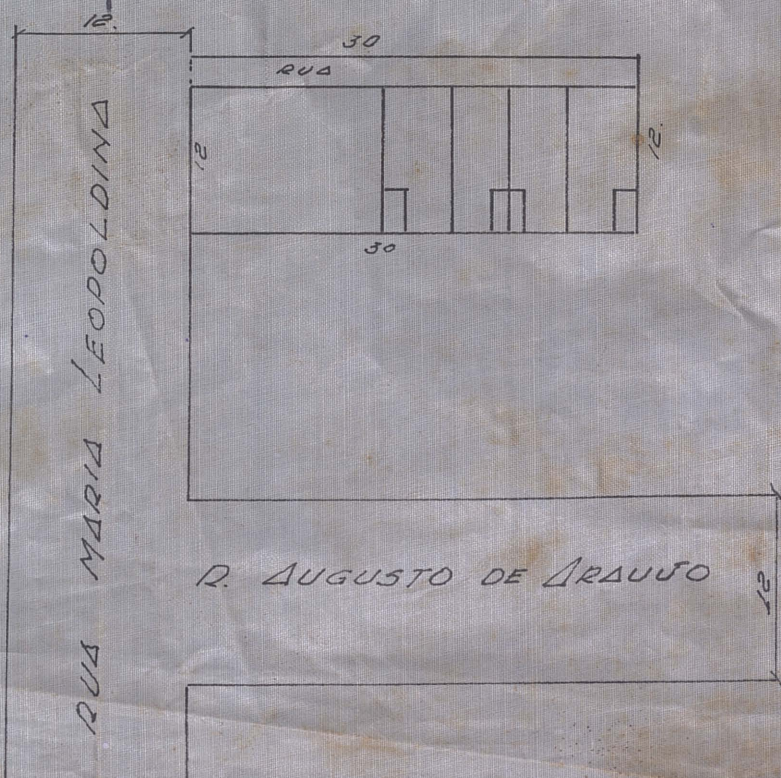

PLANTA PARA DESMEMBRAMENTO DAS ÁREAS
OCUPADAS PELOS PRÉDIOS NºS 336 CASAS II, IV
VI E VIII DA RUA MARIA LEOPOLDINA EM NOVA
IGUAÇU. LEGALIZADOS PELO PROCESSO Nº.
14.166/59

Antônio de Faria Brício
PROPRIETÁRIO

Quilado
Eng. Agrônomo - CREB Nº 5512 D

APROVO
Nova Iguaçu, Em 29-12-61
S. Augusto
PREFEITO