


PREFEITURA MUNICIPAL DE NOVA IGUAÇU

6/63

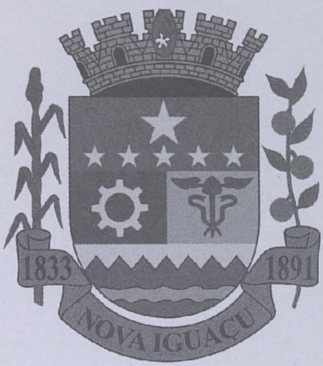

PROCESSO: ____ / ____

REQUERENTE: _____

ASSUNTO: _____

ANDAMENTO DO PROCESSO

DESTINO	DATA	DESTINO	DATA

ANEXO: _____

PLANTA DE LOTEAMENTO

MODIFICAÇÃO DE LOTEAMENTO DO PROJETO APROVADO PELO PROC. 6806/50


P. M. N. I.
ARQUIVO DA D. E.
PLANTA Nº 6/63

O PROPRIETÁRIO: Martina Lopes Aguiar




O ENGENHEIRO: Jerônimo Barbosa de Araújo

JERÔNIMO BARBOSA DE ARAÚJO
Agricultor e Construtor
Registro C.R.E.A. nº 176-5-Região

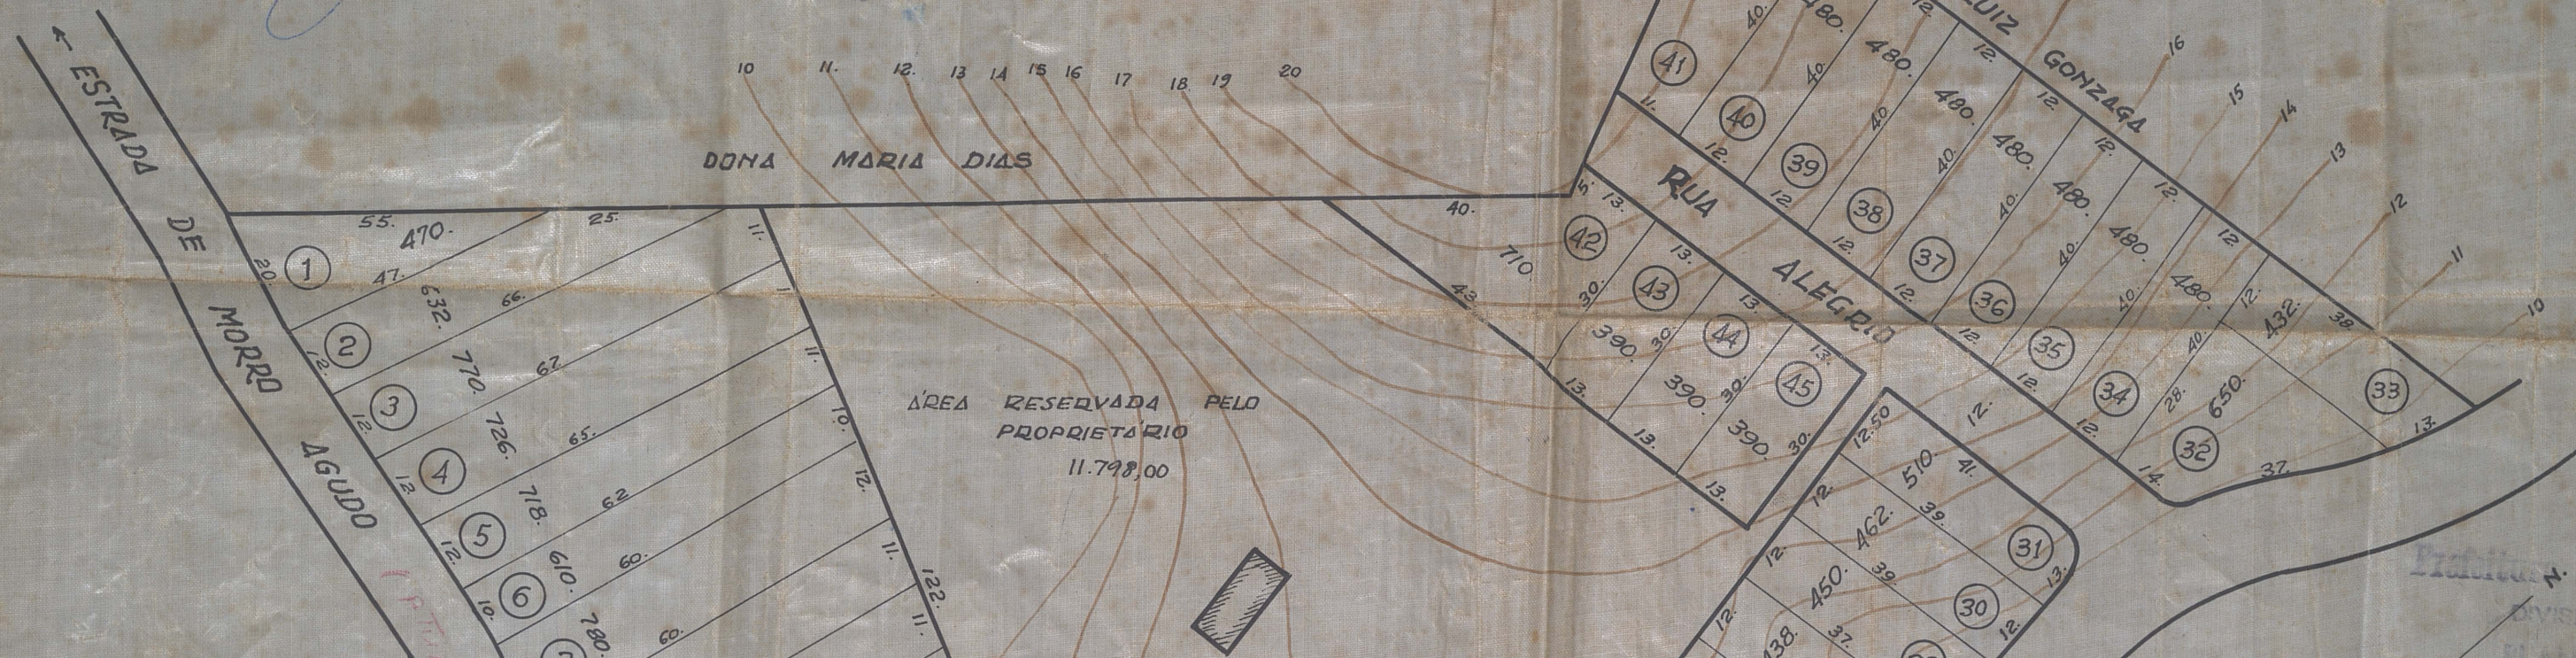

N.T.I.

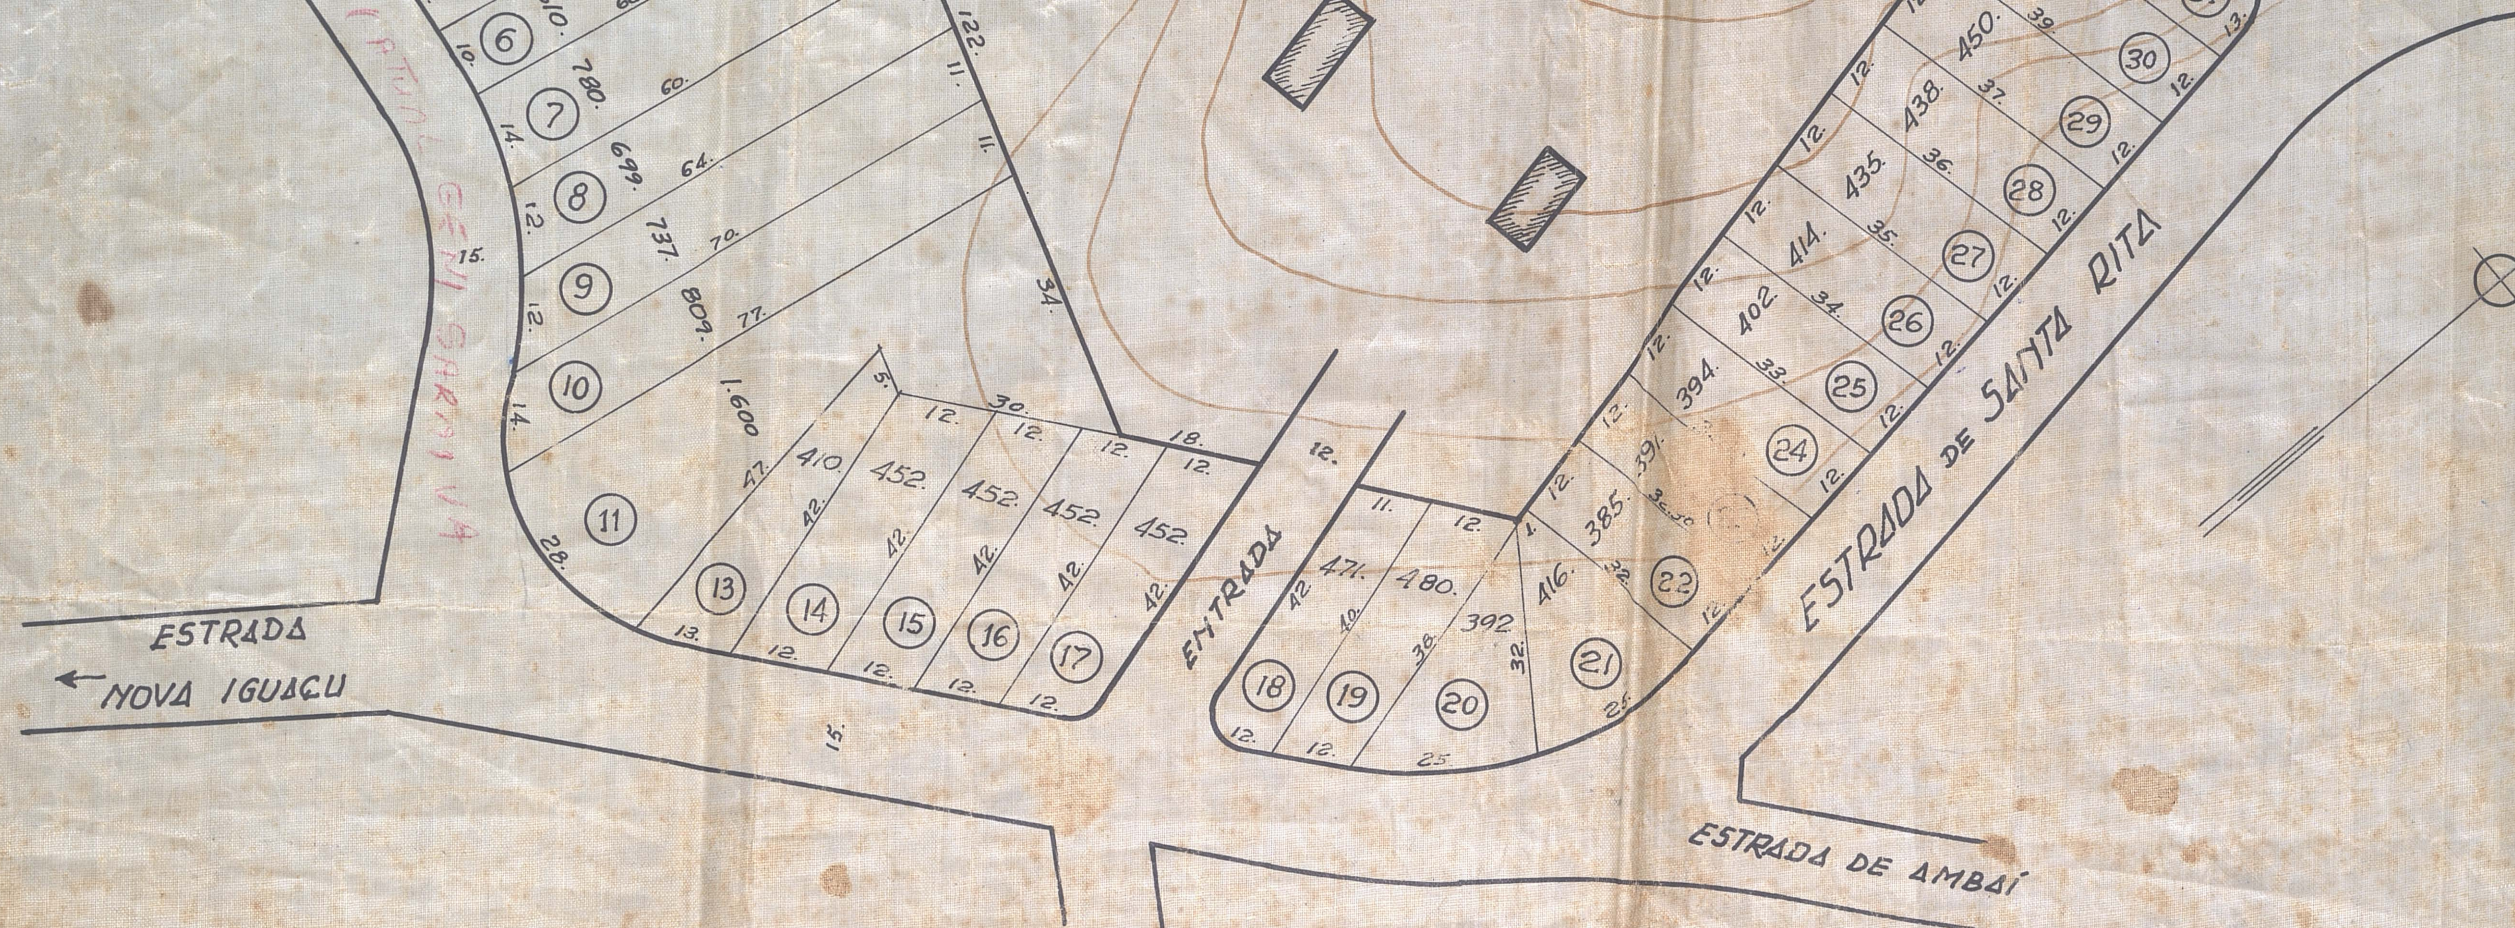

Divisão de Viação - 1962
PLANO DE LOTEAMENTO
Aprovado: 27/11 de 1962
Modificação de loteamento
Valor: 45,00
Req. nº 20.088/62
Antônio Dias
APROVO
Nova Iguaçu, 28.11.1962
J. Amado
PREFEITO