

04/64
Assunto
15380/63



04/64
Protocolo
24109197

Estado do Rio de Janeiro
PREFEITURA DA CIDA DE NOVA IGUAÇU

200

REQUERENTE Domingos Ramo da Silva

ASSUNTO Desmembramento

ANEXO Nova Iguaçu

Movimento do Processo

DESTINO		DATA		DESTINO		DATA	
1	Aprovado	09	10	63	18		
2					19		
3					20		
4					21		
5					22		
6					23		
7					24		
8					25		
9					26		
10					27		
11					28		
12					29		
13					30		
14					31		
15					32		
16					33		
17					34		

P. M. N. I.
ARQUIVO DA D. E.
PLANTA Nº 4/64

AV. MARANHÃO

Domingos Ramos da Silva
O PROPRIETÁRIO

Elmano de Silva Barcellos
O ENGENHEIRO
(R. E. A. - 645 L. P. (5ª Região))


LEGENDA

ÁREA A SER DESMEMBRADA	800.00 m ²
" RESTANTE	4.200.00 m ²
" TOTAL ANTERIOR.	5.000.00 m ²

24800

ESTRADA "D."

APROVO
Nova Iguaçu, 9/10/63
[Assinatura]
PREFEITO

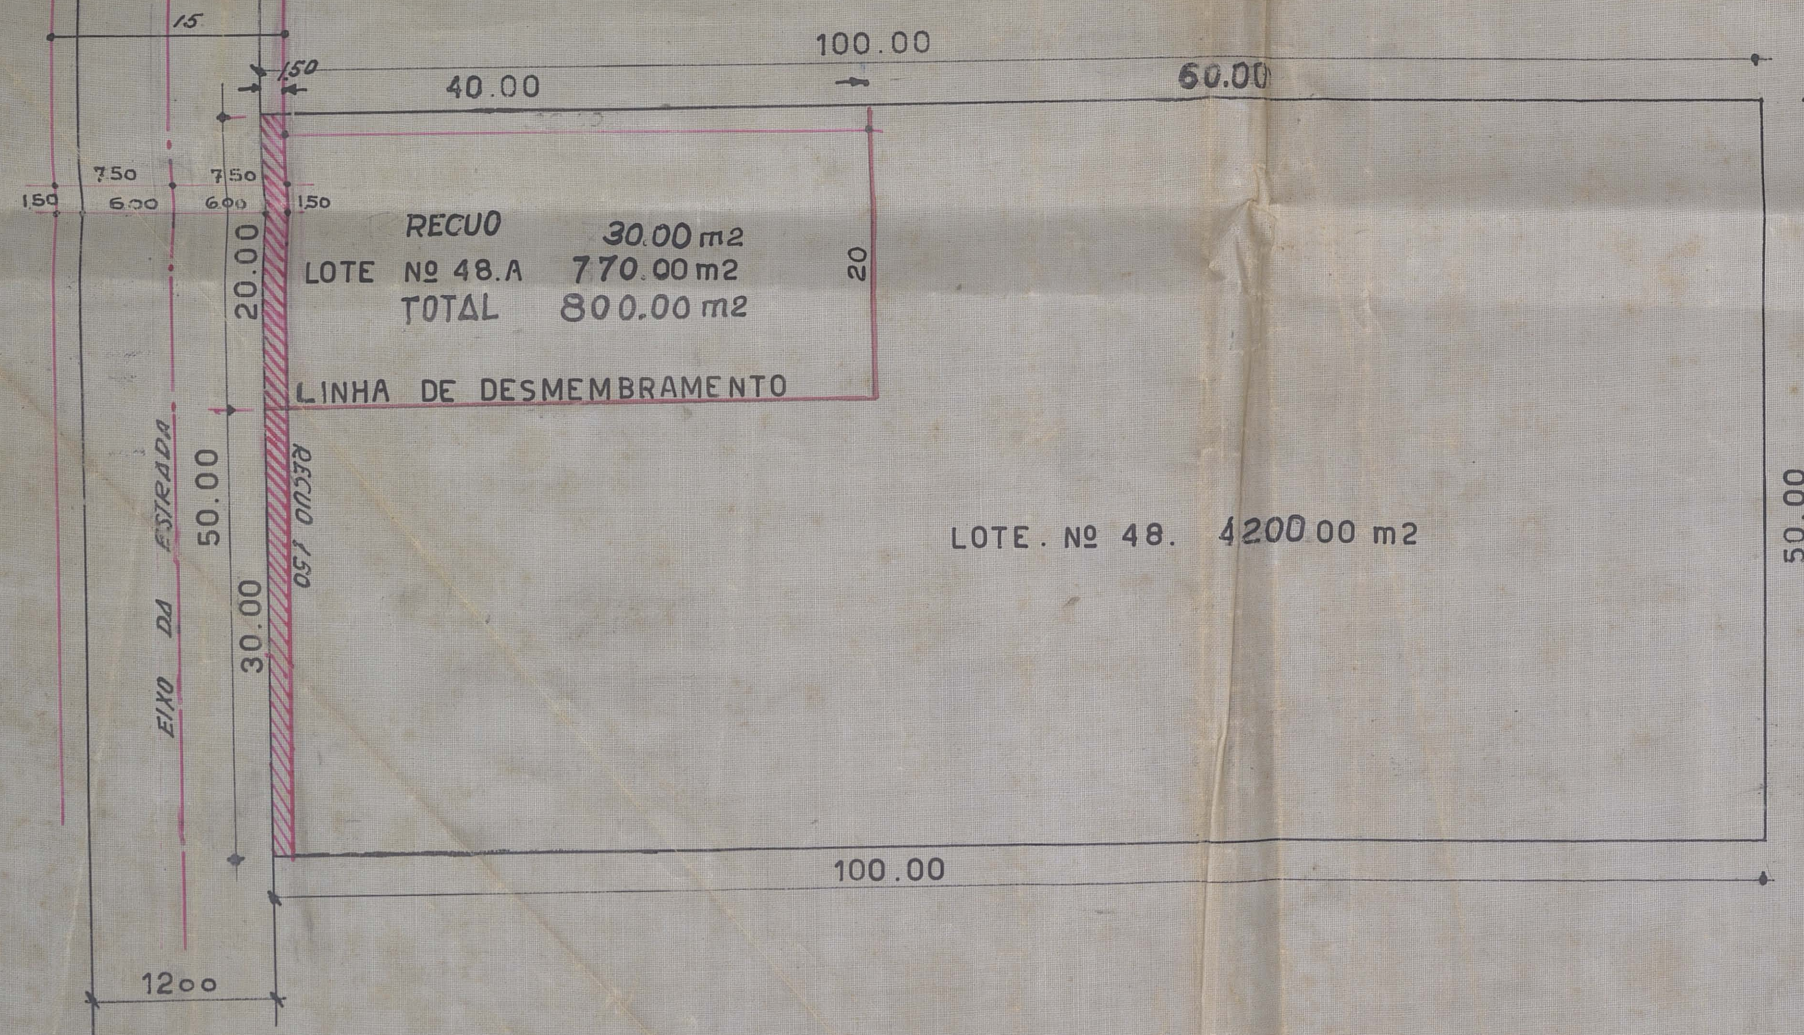

Prefeitura Municipal de Nova Iguaçu

DIVISÃO DE VIAÇÃO E OBRAS

PLANO DE REMODELAÇÃO

Aprovado: em 20 de setembro de 1993

Desmembramento

Unidade

Valor 200.00 m²

Regr. nº 13.500/93

Quil. 1.000
Pelo Diretor de D.V.O.

ESCALA 1:500