

Plantas
PROTÓCOLO N.º *06/64*
24/08/57



06/64
ASSUNTO

PREFEITURA MUNICIPAL DE NOVA IGUAÇU
Estado do Rio de Janeiro
19 *57*

Requerente *José Macedo de Oliveira*

Assunto *Planta de Politeamento de Zona
aberta, situada ao Estrada D.ª da*

Anexo *Planta do Distrito de
Nova Iguaçu*

MOVIMENTO DO PROCESSO *01/080526/63*

DESTINO	DATA	DESTINO	DATA
1 <i>aprovado</i>	<i>23/07/63</i>	19	
2		20	
3		21	
4		22	
5		23	
6		24	
7		25	
8		26	
9		27	
10		28	
11		29	
12		30	
13		31	
14		32	
15		33	
16		34	
17		35	
18		36	

PLANTA DE RELOTEAMENTO DE UMA ÁREA, SITUADA A
 ESTRADA "D" NA POSSE. - 1º DISTRITO - NOVA IGUAÇU.

Prefeitura Municipal de Nova Iguaçu
 DIVISÃO DE MIAÇÃO E OBRAS
 PLANO DE REMODELAÇÃO

Aprovado: em 23 de Junho de 1963

Valor 12 lotes
 Reqi. nº 2052/63

PROPRIETÁRIO:
 João Macena de Araújo

ENGENHEIRO RESP.:
 Jerônimo Barbosa de Araújo

JERÔNIMO BARBOSA DE ARAÚJO
 Engenheiro e Construtor
 Registro C.R.E.A. n.º 178-5.º Região

LOTE Nº 13 = SEBASTIÃO LIMA

Nº DE LOTES 12

ÁREA DOS LOTES 3.889,20m²

ÁREA DA RUA 985,80m²

ÁREA DO RECUO 125,00m²

ÁREA TOTAL 5.000,00m²




APROVO

Nova Iguaçu, em 26-9-63

PREFEITO

VENDER A JOÃO

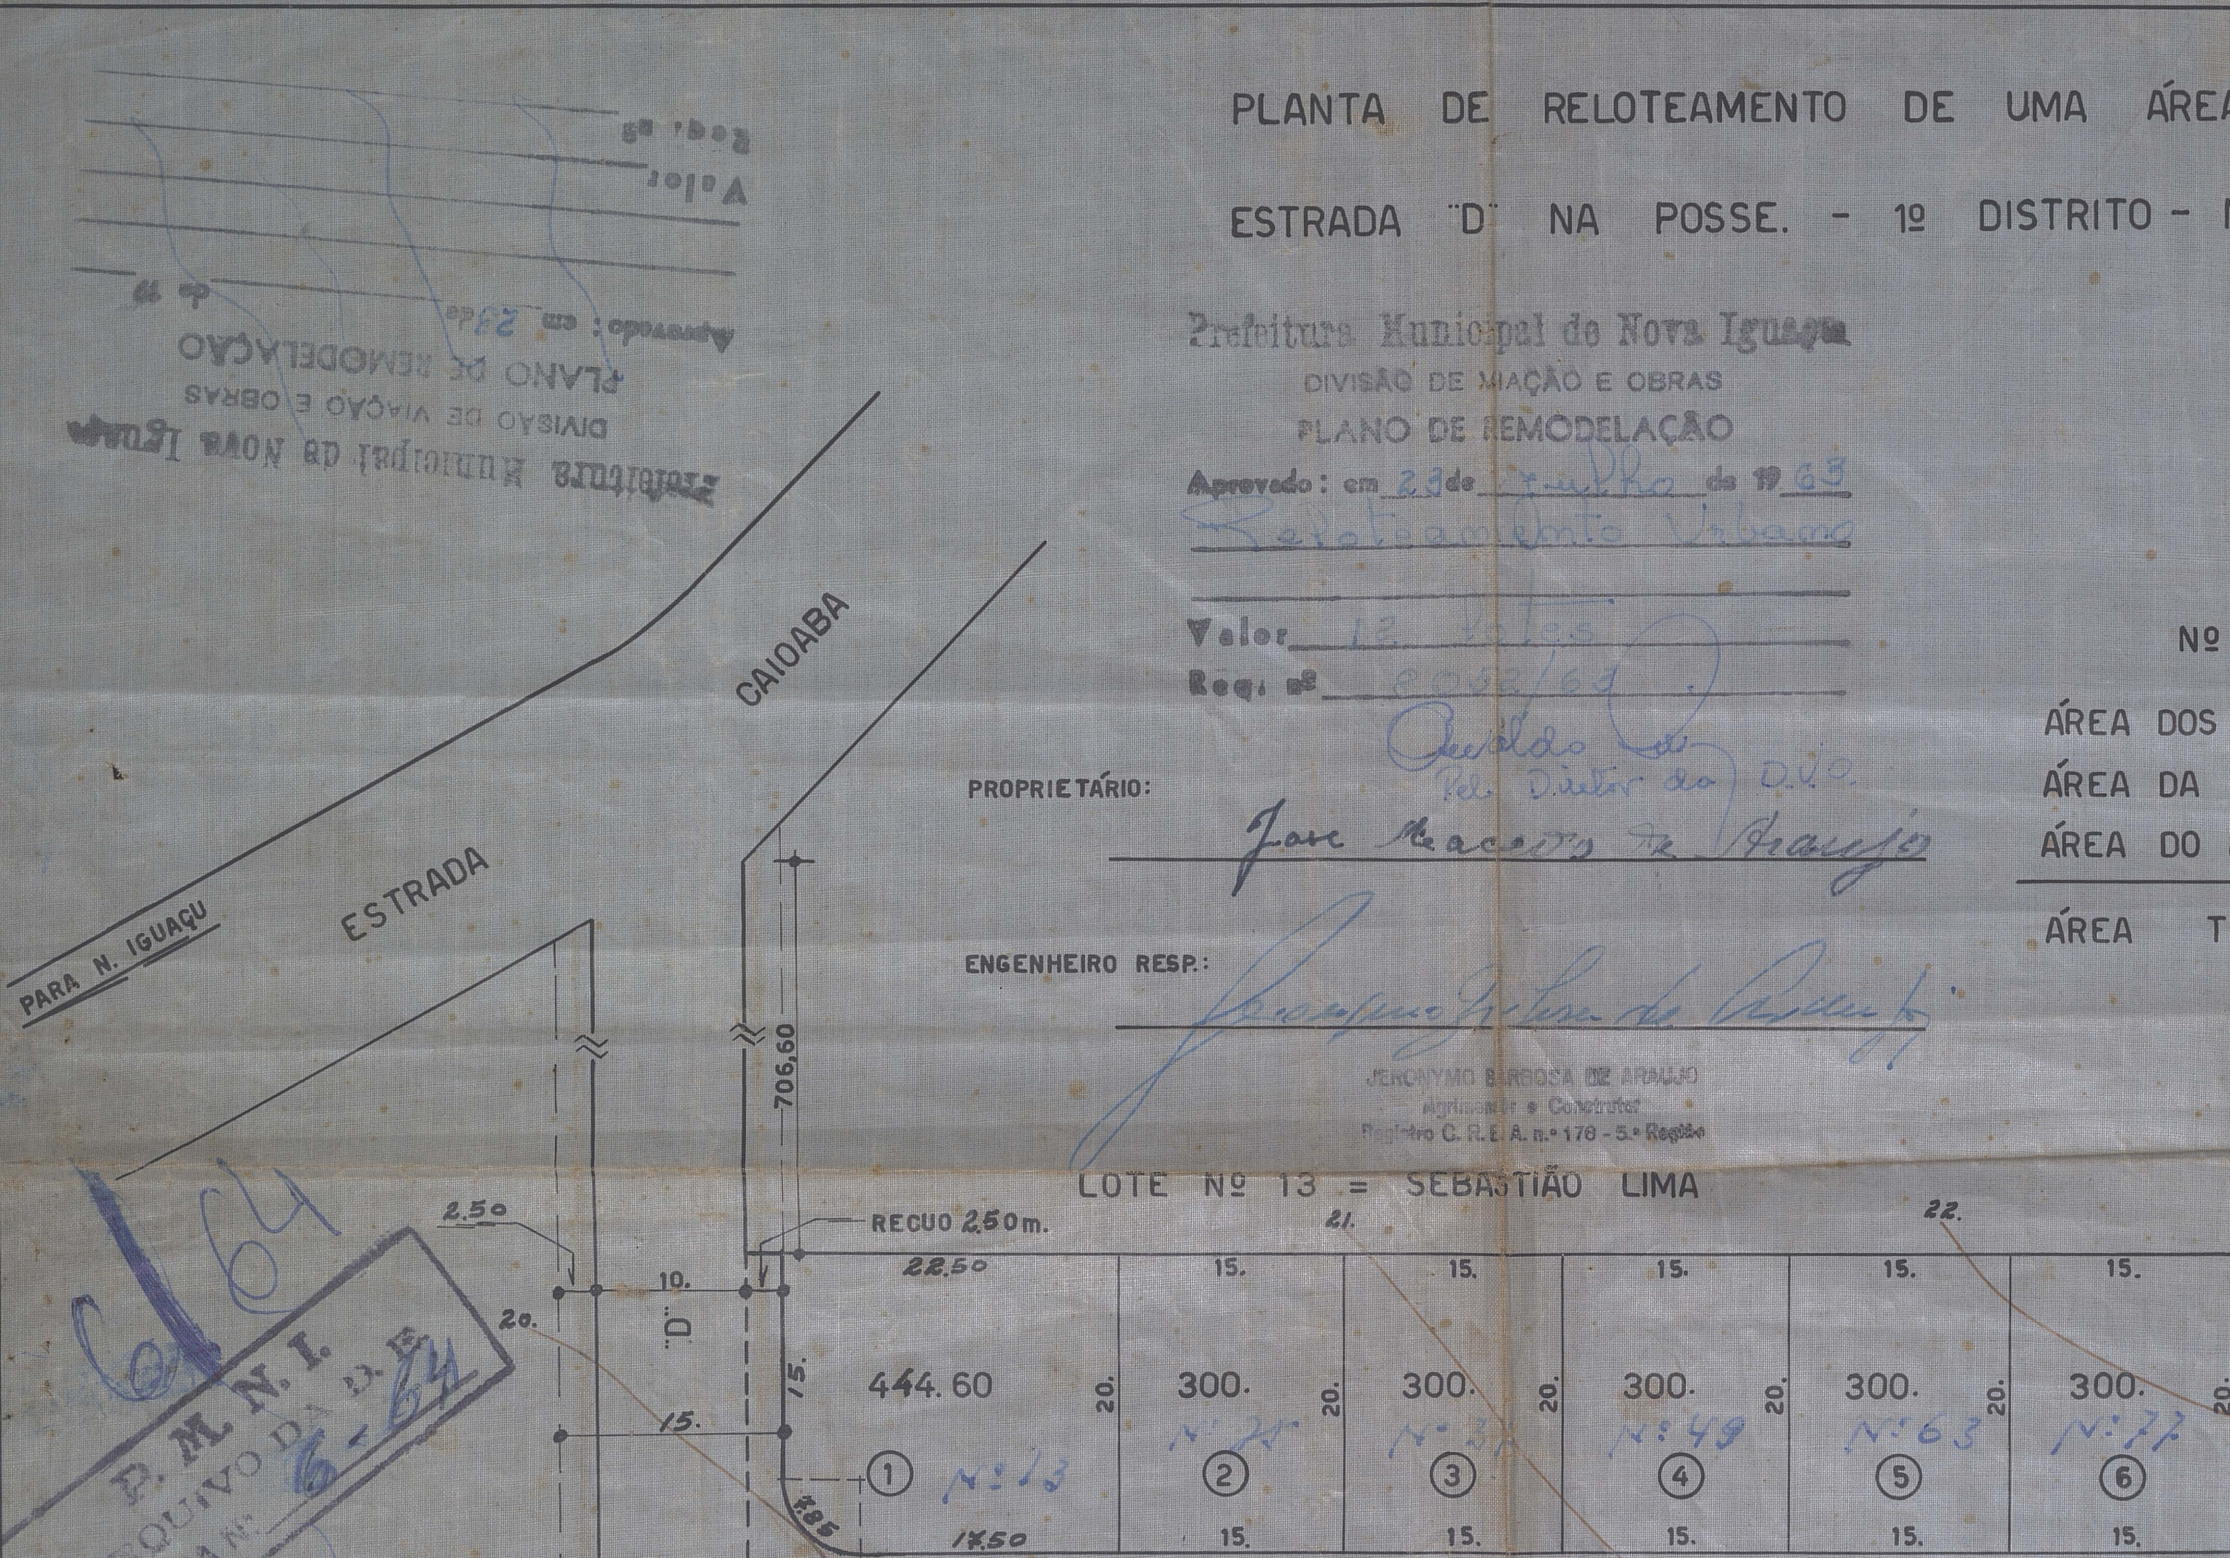


PLANTA

N/A

ESTRADA

544,90mts PARA
AV. MARANHÃO

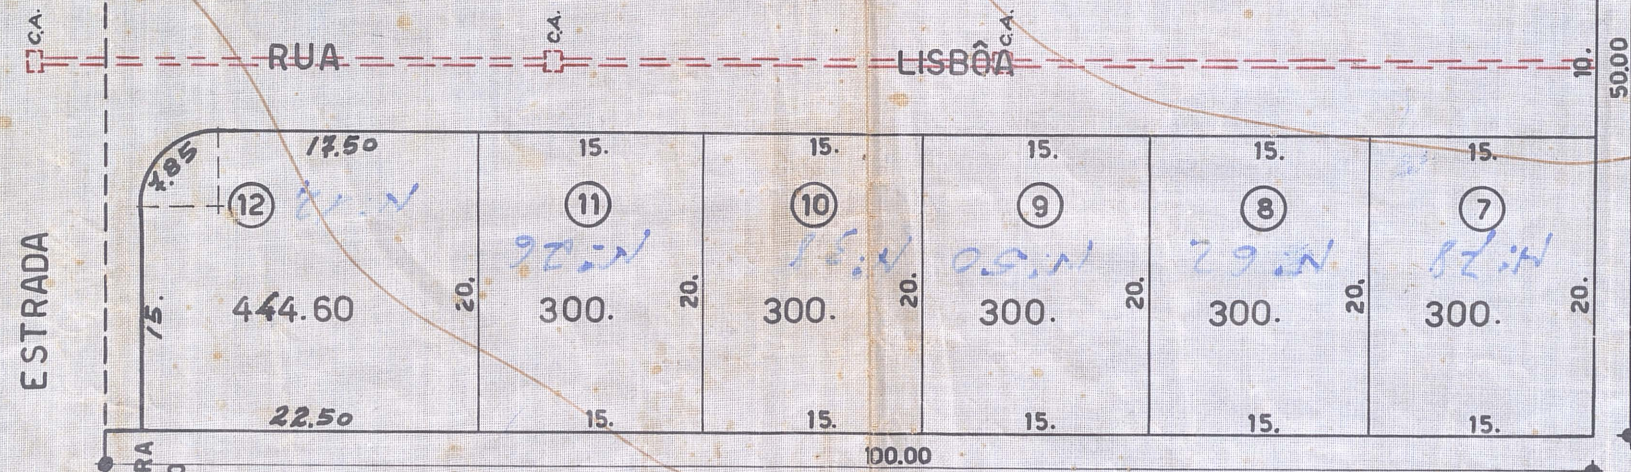

LOTE Nº 11 = GUIOMAR DA CONCEIÇÃO CARVALHO

LOTE Nº 47 PROMETIDO
AIRES DE OLIVEIRA

ESC. 1:500