

PREFEITURA MUNICIPAL DE NOVA IGUAÇU



2165

PROCESSO: \_\_\_\_ / \_\_\_\_

REQUERENTE: \_\_\_\_\_

ASSUNTO: \_\_\_\_\_

ANDAMENTO DO PROCESSO

| DESTINO | DATA | DESTINO | DATA |
|---------|------|---------|------|
|         |      |         |      |
|         |      |         |      |
ANEXO: \_\_\_\_\_  
\_\_\_\_\_  
\_\_\_\_\_

# BAIRRO ENGº LÚCIO MACHADO

PLANTA DE LOTEAMENTO DE UMA ÁREA, SITUADA A ESTRADA

"D" NO BAIRRO DA POSSE - MUNICÍPIO DE NOVA IGUAÇU.

PROPRIETÁRIO:




*Lúcio Machado*

ENGENHEIRO RESP:

*Francisco Gomes de Araújo*  
 FRANCISCO GOMES DE ARAÚJO  
 Agrimensor e Construtor  
 Registro C.R.E.A. n.º 178 - 5.º Região

2/65  
 P. M. N. I.  
 PLANTA DE LOTEAMENTO

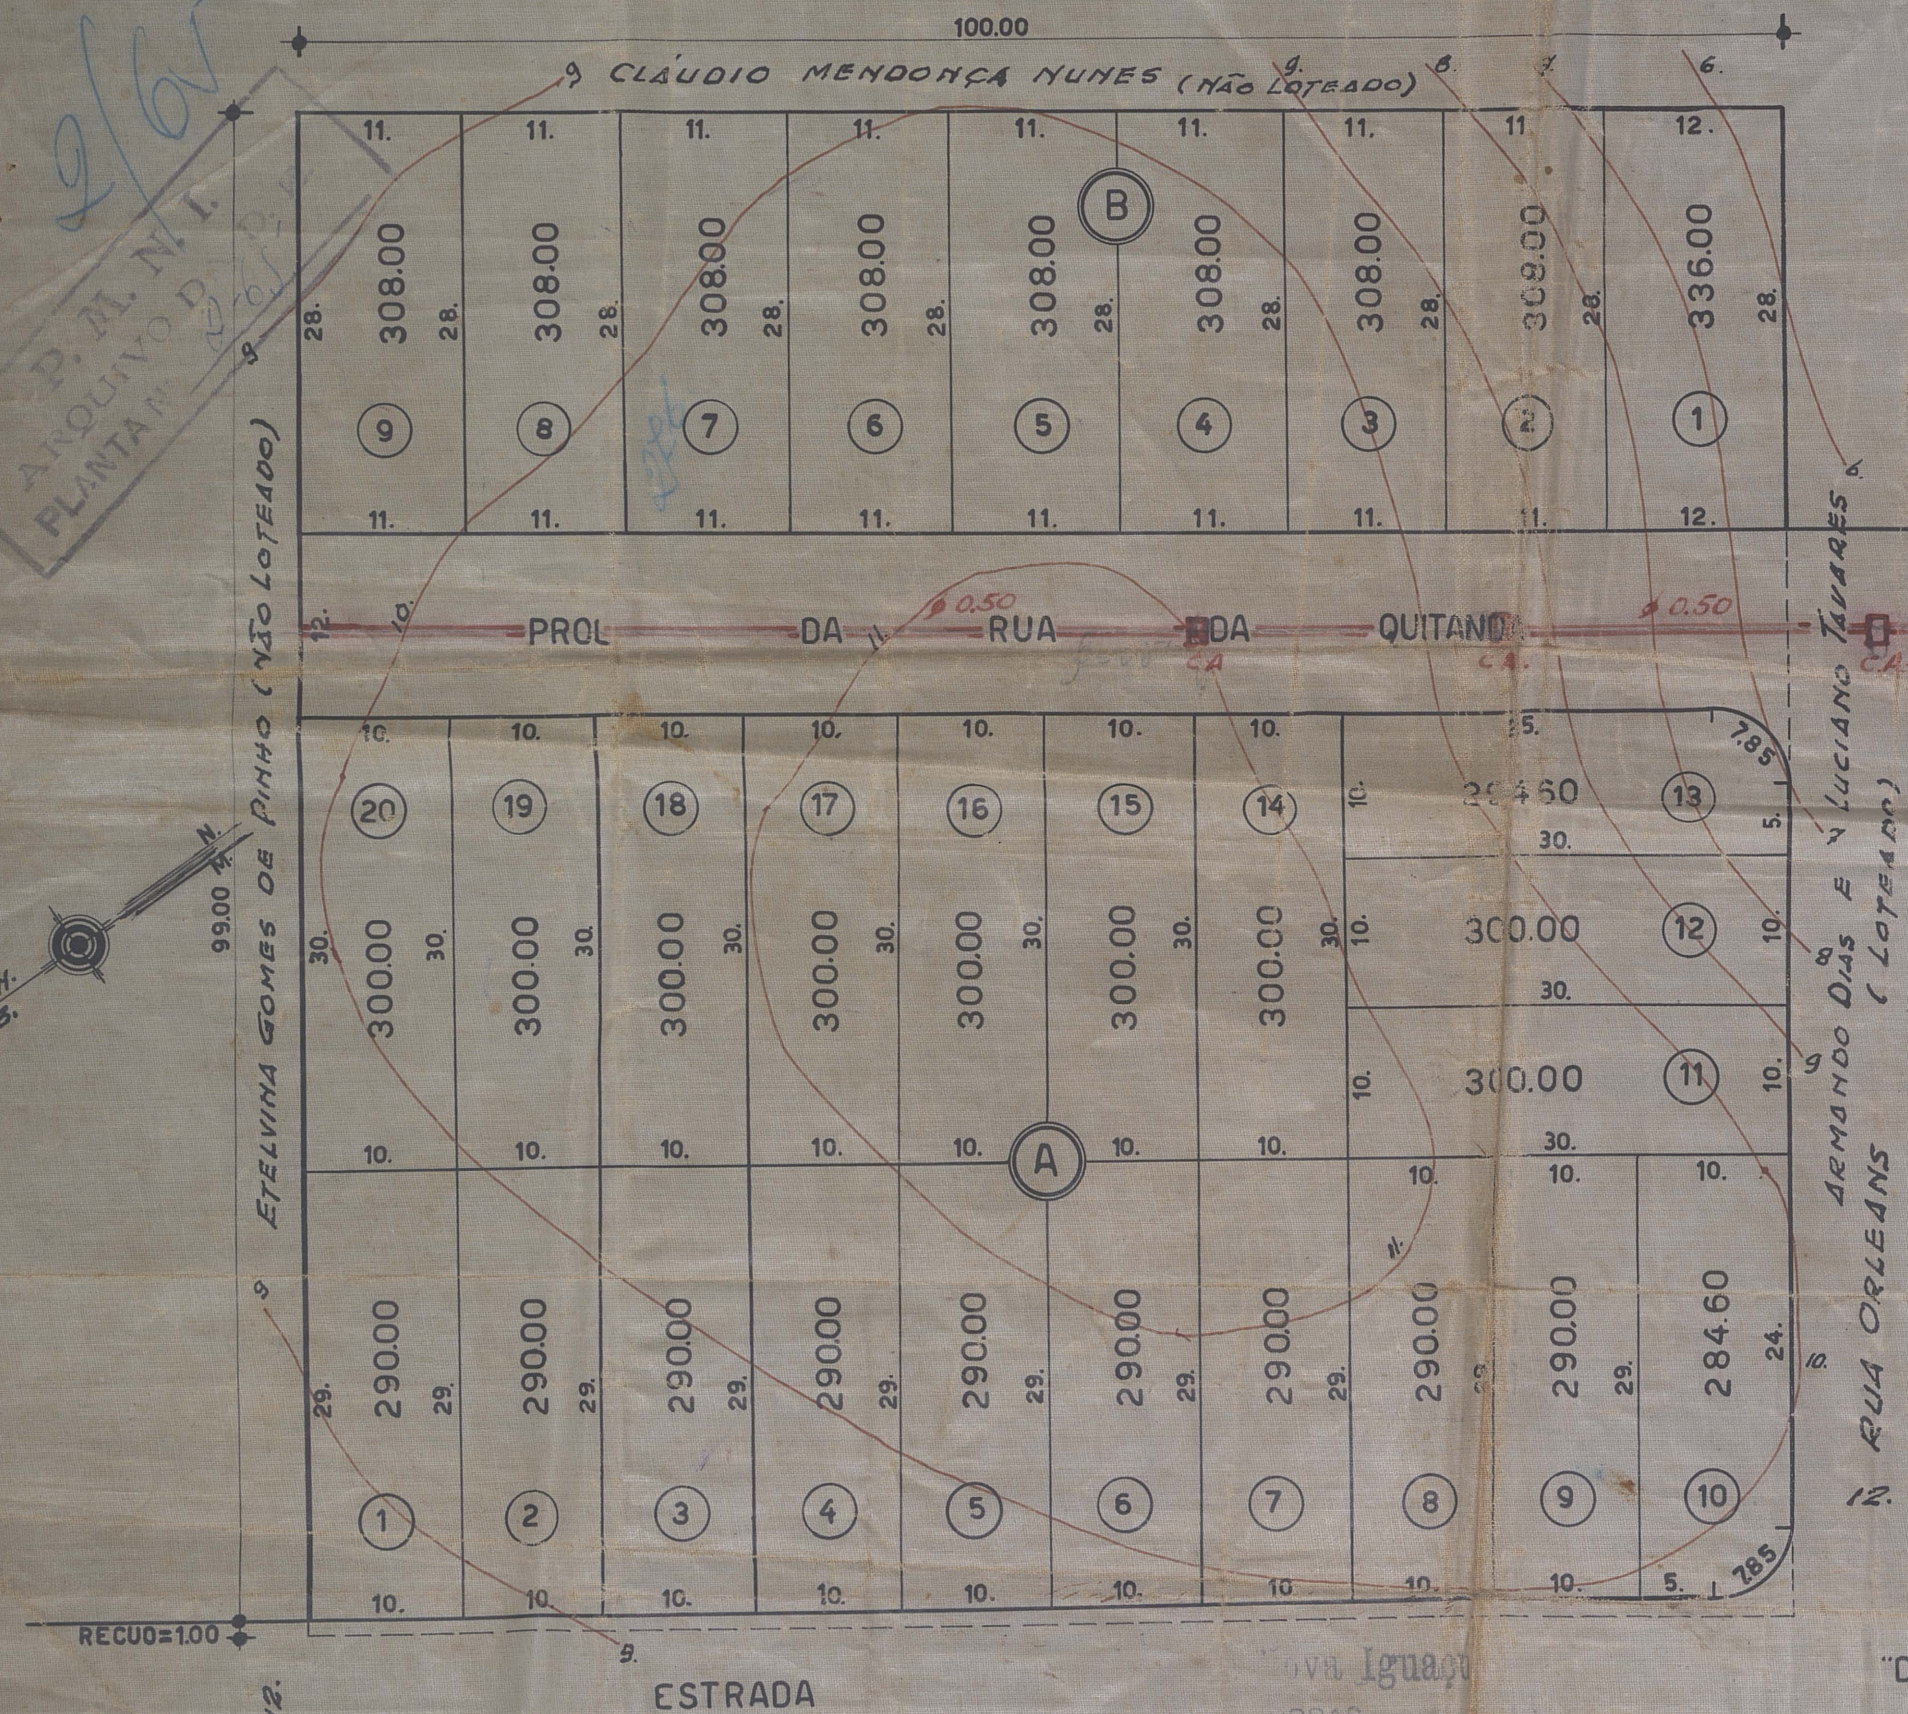

APROV. sujeitando-se a  
 Reque...  
 obrig...  
 12/24/25

|                |             |
|----------------|-------------|
| Nº DE LOTES    | 29          |
| ÁREA DOS LOTES | 8.689,20m²  |
| ÁREA DA RUA    | 1.210,80m²  |
| ÁREA DO RECUE  | 100,00m²    |
| ÁREA TOTAL     | 10.000,00m² |

Aprovado em 12/24/25  
 Valor 29  
 Regi nº 12339/65

— ESC. 1:500 —