

PREFEITURA MUNICIPAL DE NOVA IGUAÇU



3/65

PROCESSO: _____ / _____

REQUERENTE: _____

ASSUNTO: Desmemb.

ANDAMENTO DO PROCESSO

DESTINO	DATA	DESTINO	DATA


ANEXO: _____

PLANTA DE RELOTEAMENTO DOS LOTES N^{OS} 8-9 E 10 DA
 ESTRADA LUIZ DE LEMOS ESQUINA COM A DOM SEBASTIAO LEME
 NESTA CIDADE

Leandro Barbosa de Araujo
 00 ENG^o RESP.
 LEONARDO BARBOSA DE ARAUJO
 Engenheiro e Construtor
 Registro C.R.E.A. n.º 178 - 5.ª Reg.
 LEGENDA

NUMEROS DE LOTES	7
RECUDO AREA	85.40 m ²
LOTES "	1,828.80 m ²
TOTAL	1.914.20 m ²

ESCALA 1:500

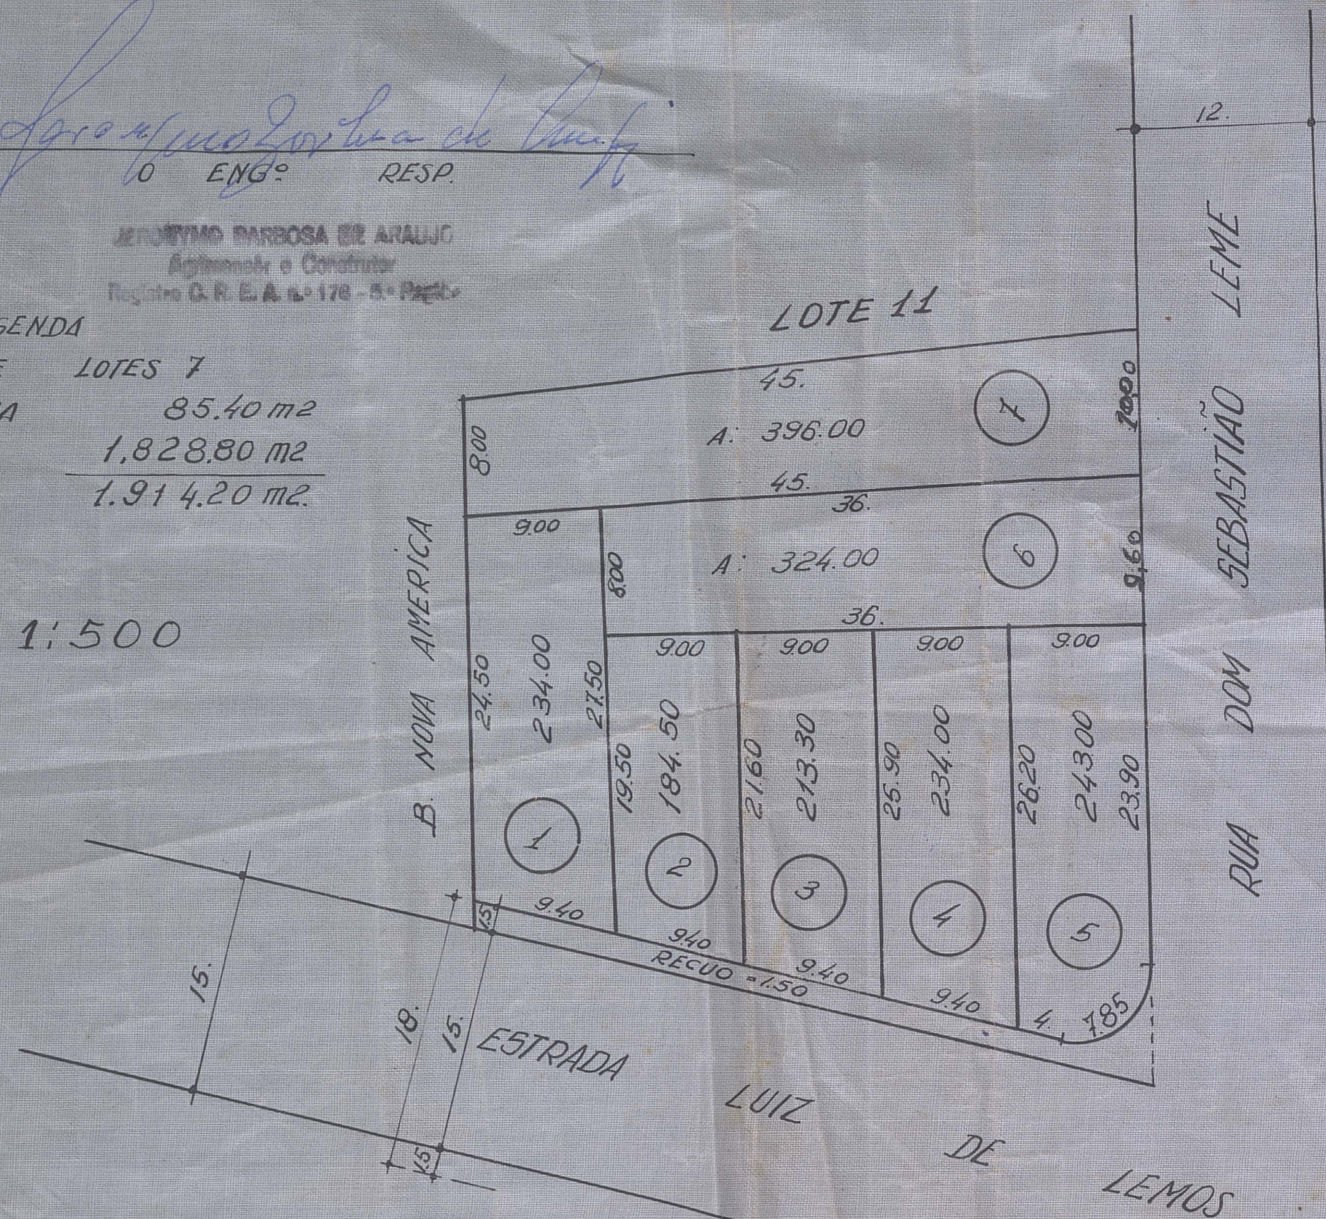

2-65
 P. M. N. L.
 ARQUIVO DA D. E.
 PLANTA N.º 3-60

Elton Flavia de Lacerda
 0 PROPRIETARIOS



APROVO
 11/12/64
 PREFEITO

Prefeitura Municipal de Nova Iguaçu
 DIVISÃO DE VIAÇÃO E OBRAS
 PLANO DE REMODELAÇÃO

Aprovado: em 2 de 12 de 1964

Leandro Barbosa de Araujo
 Valor 1.914,20
 11/12/64
 Engenheiro e Construtor