

PREFEITURA MUNICIPAL DE NOVA IGUAÇU



6163

PROCESSO: ____ / ____

REQUERENTE: _____

ASSUNTO: _____


ANDAMENTO DO PROCESSO

DESTINO	DATA	DESTINO	DATA

ANEXO: _____

P. M. N. L.
ARQUIVO DA D. E.
PLANTA Nº 685

PLANTA PARA DESMEMBRAMENTO DE DUAS PEQUENAS ÁREAS SITUADAS A AVENIDA VITAL BRASIL EST. DO TINGUÁ ~

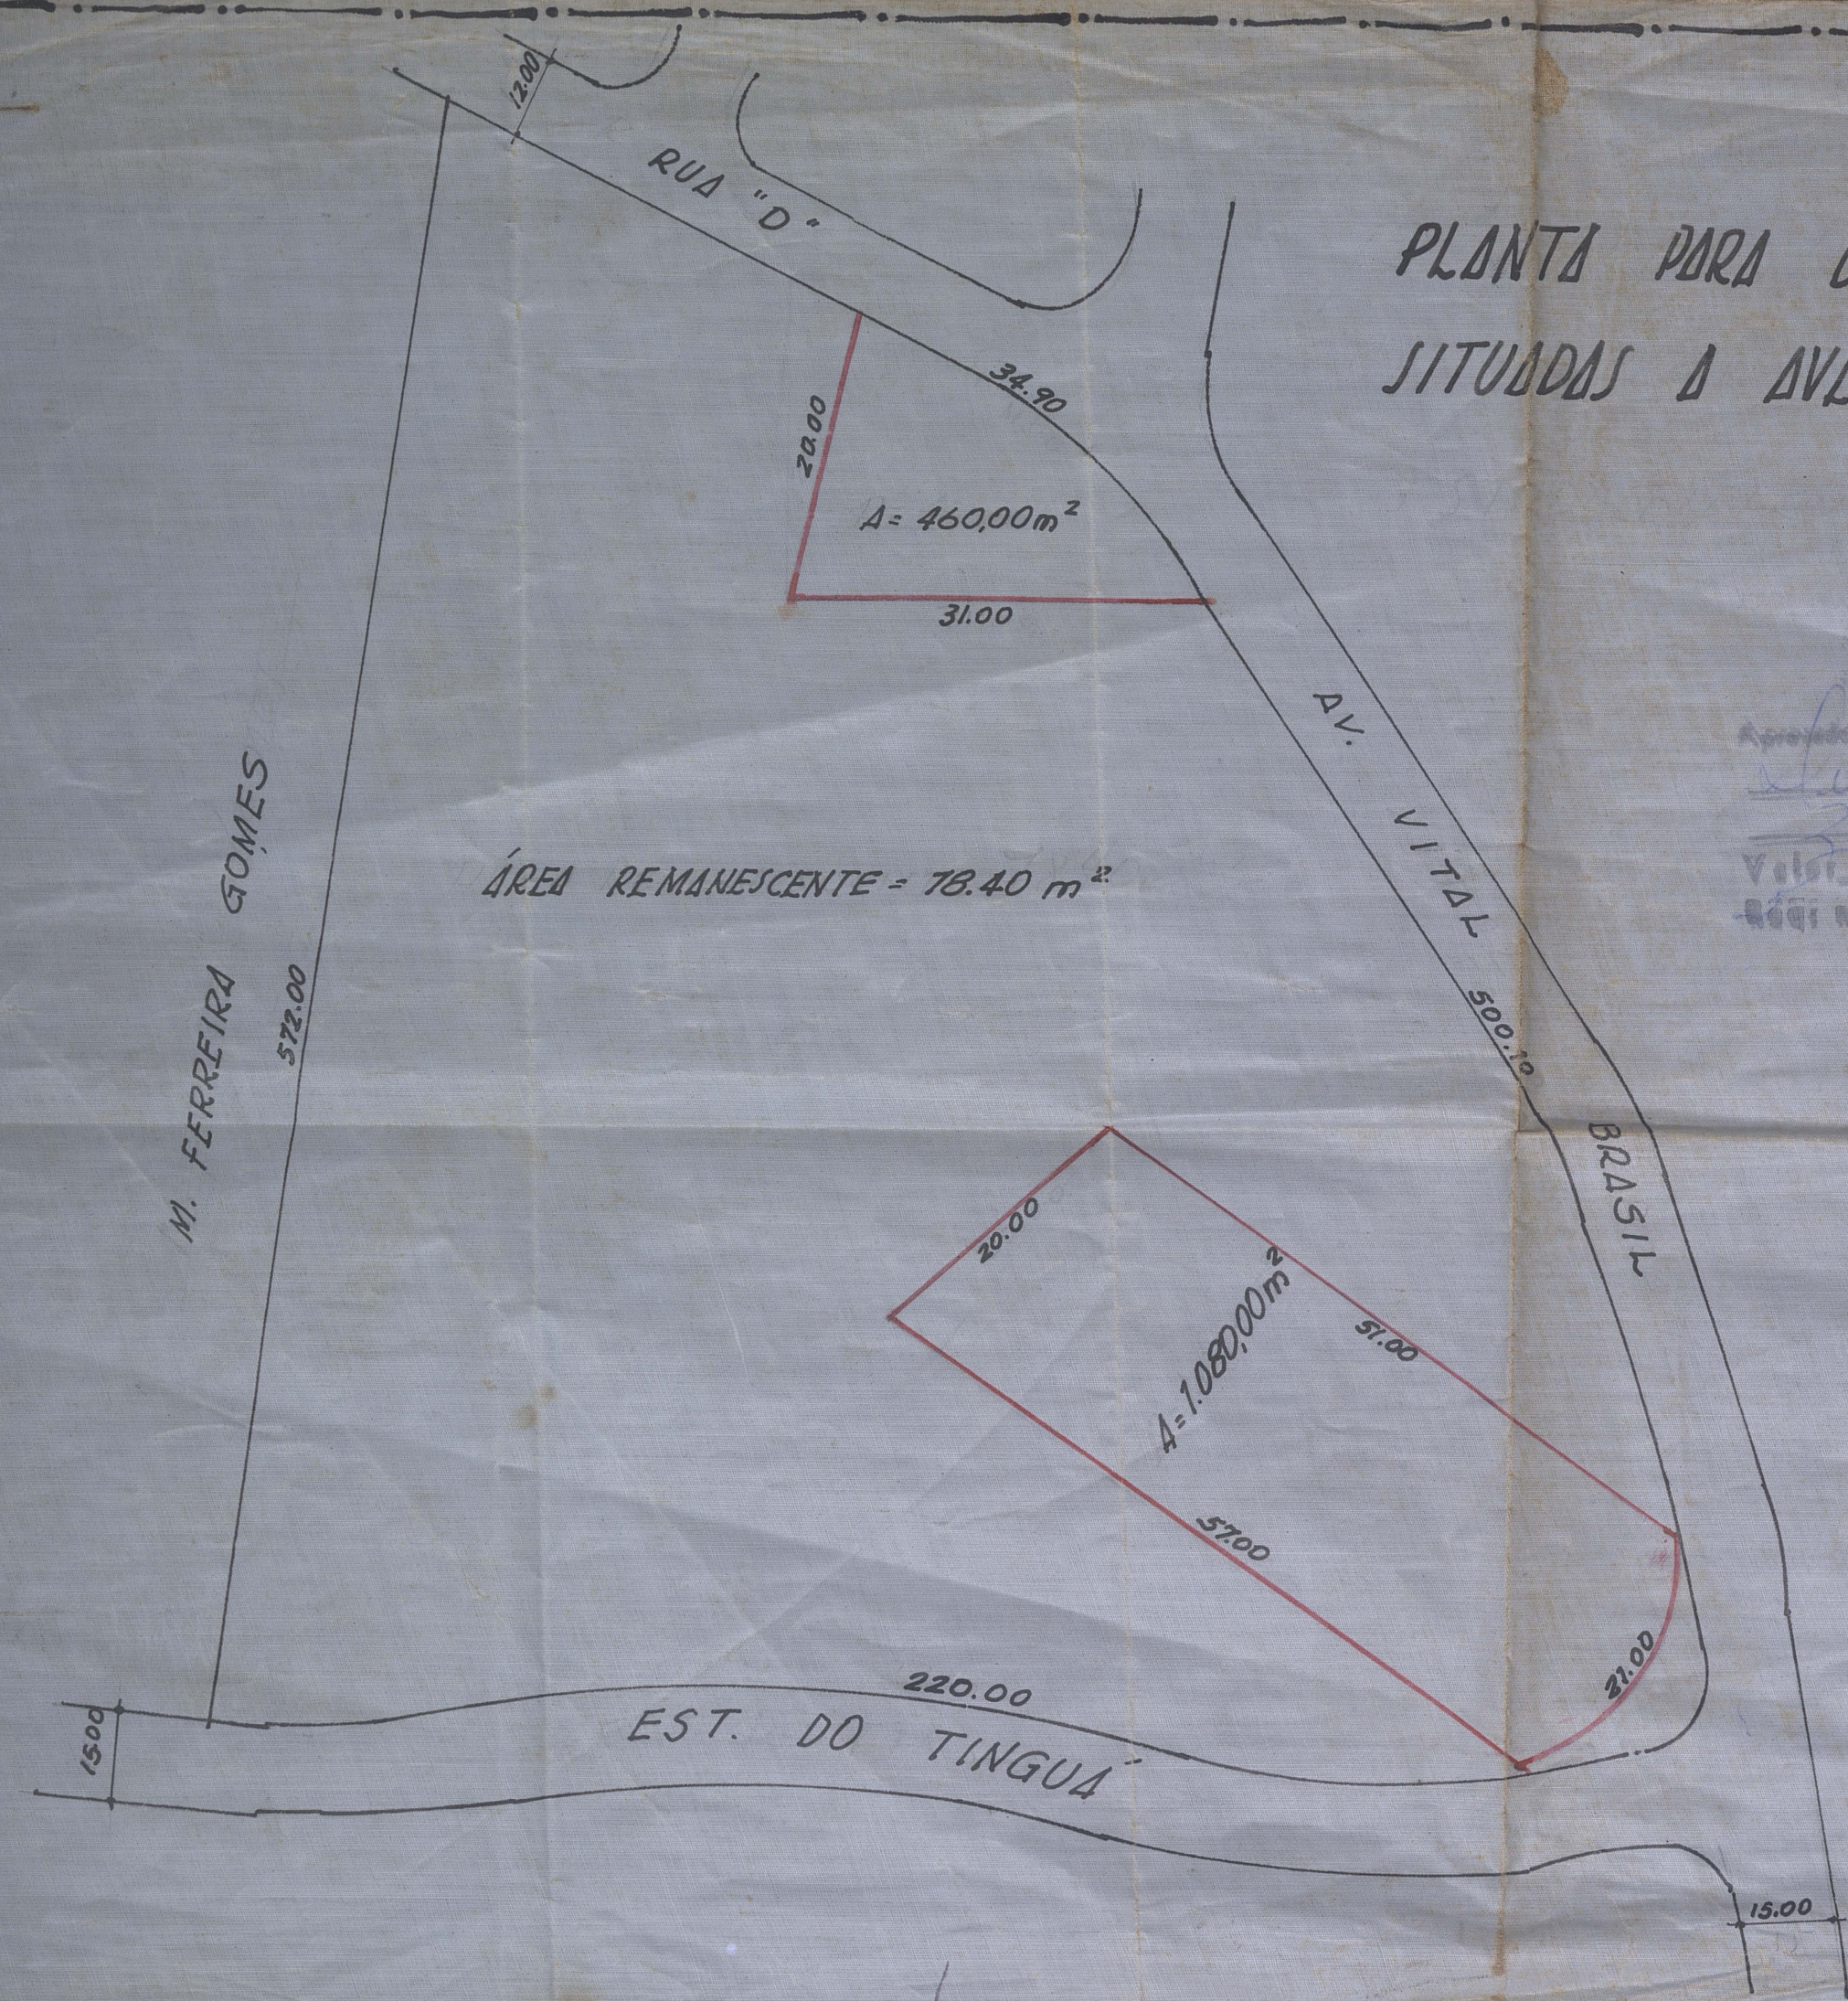

PLANO DE REMODELAÇÃO
Aprovado em 13 de Outubro de 1964
Valor 1540.00 m²
Régio 13197/64
Civolo

APROVO
Nova Iguaçu, 14/10/64
PREFEITO

PROPRIETÁRIO

ENG. RESPONSÁVEL

[Signature]
[Signature]
ARQUIVO DA D. E. DA C. M. N. L.
Arquiteto e Construtor
150 C.R.E.A. n.º 176 - 5.º Andar