

PREFEITURA MUNICIPAL DE NOVA IGUAÇU

04/63



PROCESSO: _____ / _____

REQUERENTE: _____

ASSUNTO: _____

ANDAMENTO DO PROCESSO

DESTINO	DATA	DESTINO	DATA

ANEXO: _____


PLANTA DE UM TERRENO DE PROPRIEDADE DO S^r JOÃO ROSA
LACERDA, E/Q. COM. RUA DO VAE-VEI - K-11 - NOVA
ESCALA: 1/250

O PROPRIETÁRIO: João Rosa dos Santos

ENG. RESPONS^{vel}: Almir Ribeiro
Carb. n^o 30 de C.R.B.



DOIS SANTOS, SITUADO À RUA SEBASTIÃO.
A. IGUAÇU - 1.º DISTRITO...

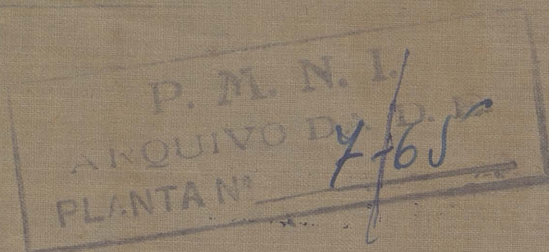

Prefeitura Municipal de Nova Iguaçu
DIVISÃO DE VIAÇÃO E OBRAS
PLANO DE REMODELAÇÃO


Aprovado: em 28 de Janeiro de 1965

Aprovação de planta
de uma área urbana

Valor _____

Regi nº 960/65

Mário Reda Silveira

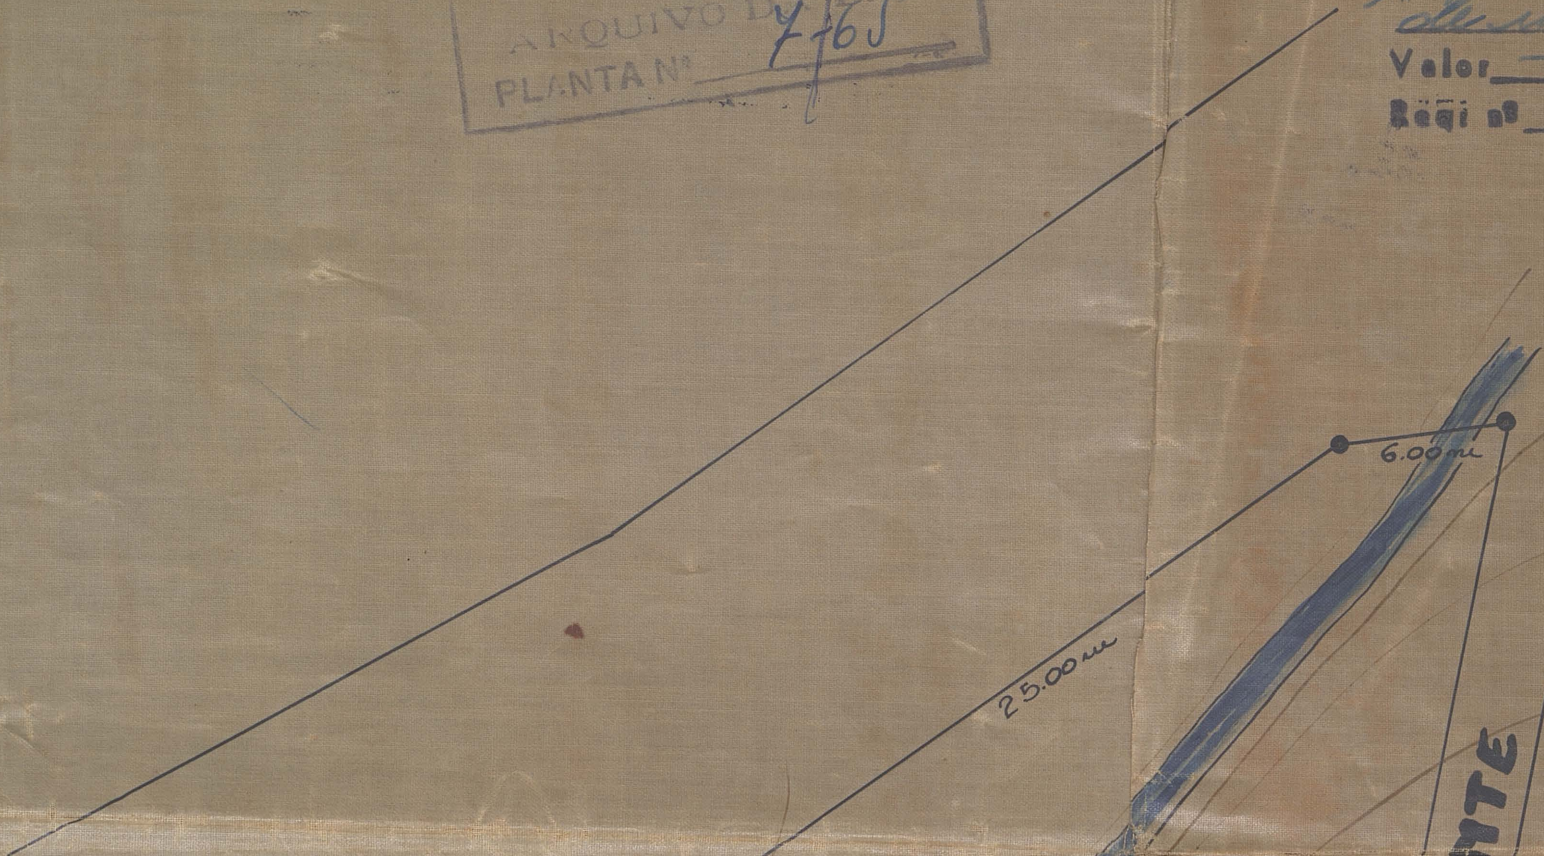

PRACÇA

RUA.. SERRAÇÃO.. LACERDA..

5.00m
2.00
5.10m

21.50m

RUA.. DO.. VAE-DEM..

25.00m

25.00m

ÁREA: 2.331,25m²

131.30 m

CONFRONTANTE: WALDEMAR MARCOS FE



APROVO

Nova Iguaçu, 28-1-65

[Signature]

PREFEITO