

PREFEITURA MUNICIPAL DE NOVA IGUAÇU

175/65



PROCESSO: \_\_\_\_\_ / \_\_\_\_\_

REQUERENTE: \_\_\_\_\_

ASSUNTO: \_\_\_\_\_

ANDAMENTO DO PROCESSO

| DESTINO | DATA | DESTINO | DATA |
|---------|------|---------|------|
|         |      |         |      |
|         |      |         |      |
ANEXO: \_\_\_\_\_  
\_\_\_\_\_  
\_\_\_\_\_



P. M. N. I.  
ARQUIVO DA D. M.  
PLANTA N.º 175/65

PLANTA DE REMEMBRAMENTO DO LOTE N.º 362 AO LOTE N.º 361 DA  
TRAVESSA NICOLAU RODRIGUES-1.º DISTR.

Prefeitura Municipal de Nova Iguaçu  
DIVISÃO DE VIAÇÃO E OBRAS  
PLANO DE REMODELAÇÃO


em 10 de agosto de 1965  
Deu embaixo em  
Boca quibara  
1.500,00 m<sup>2</sup>  
2/10/65

Albino Peres da Silva  
PROPRIETÁRIO


Eng.º José Maria de Faria  
ENGENHEIRO  
10.653-D-5ª Região

APROVO  
10-8-65  
PREFEITO

RUA FRANCISCO

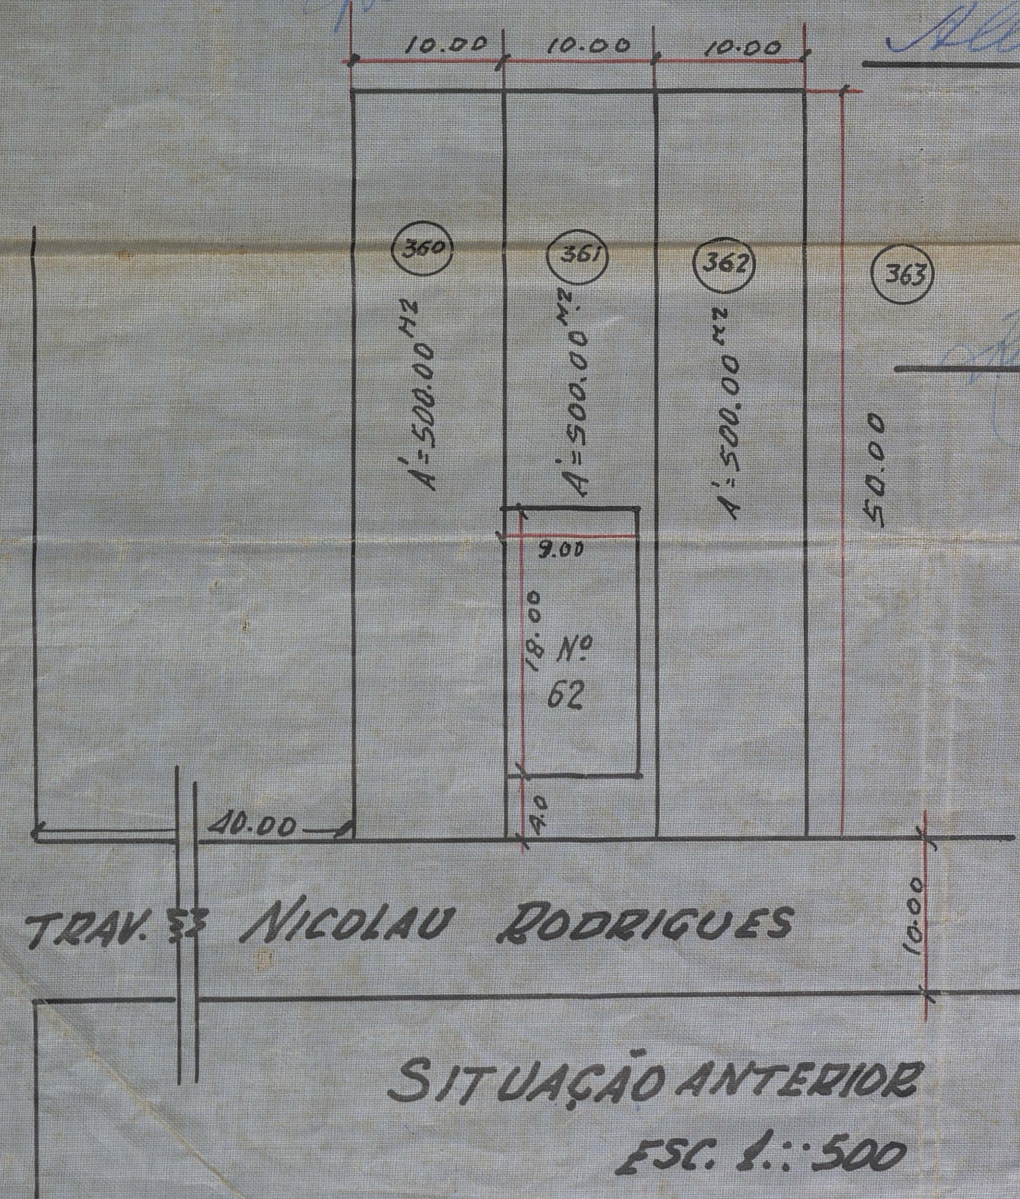

SITUAÇÃO ANTERIOR  
ESC. 1:500

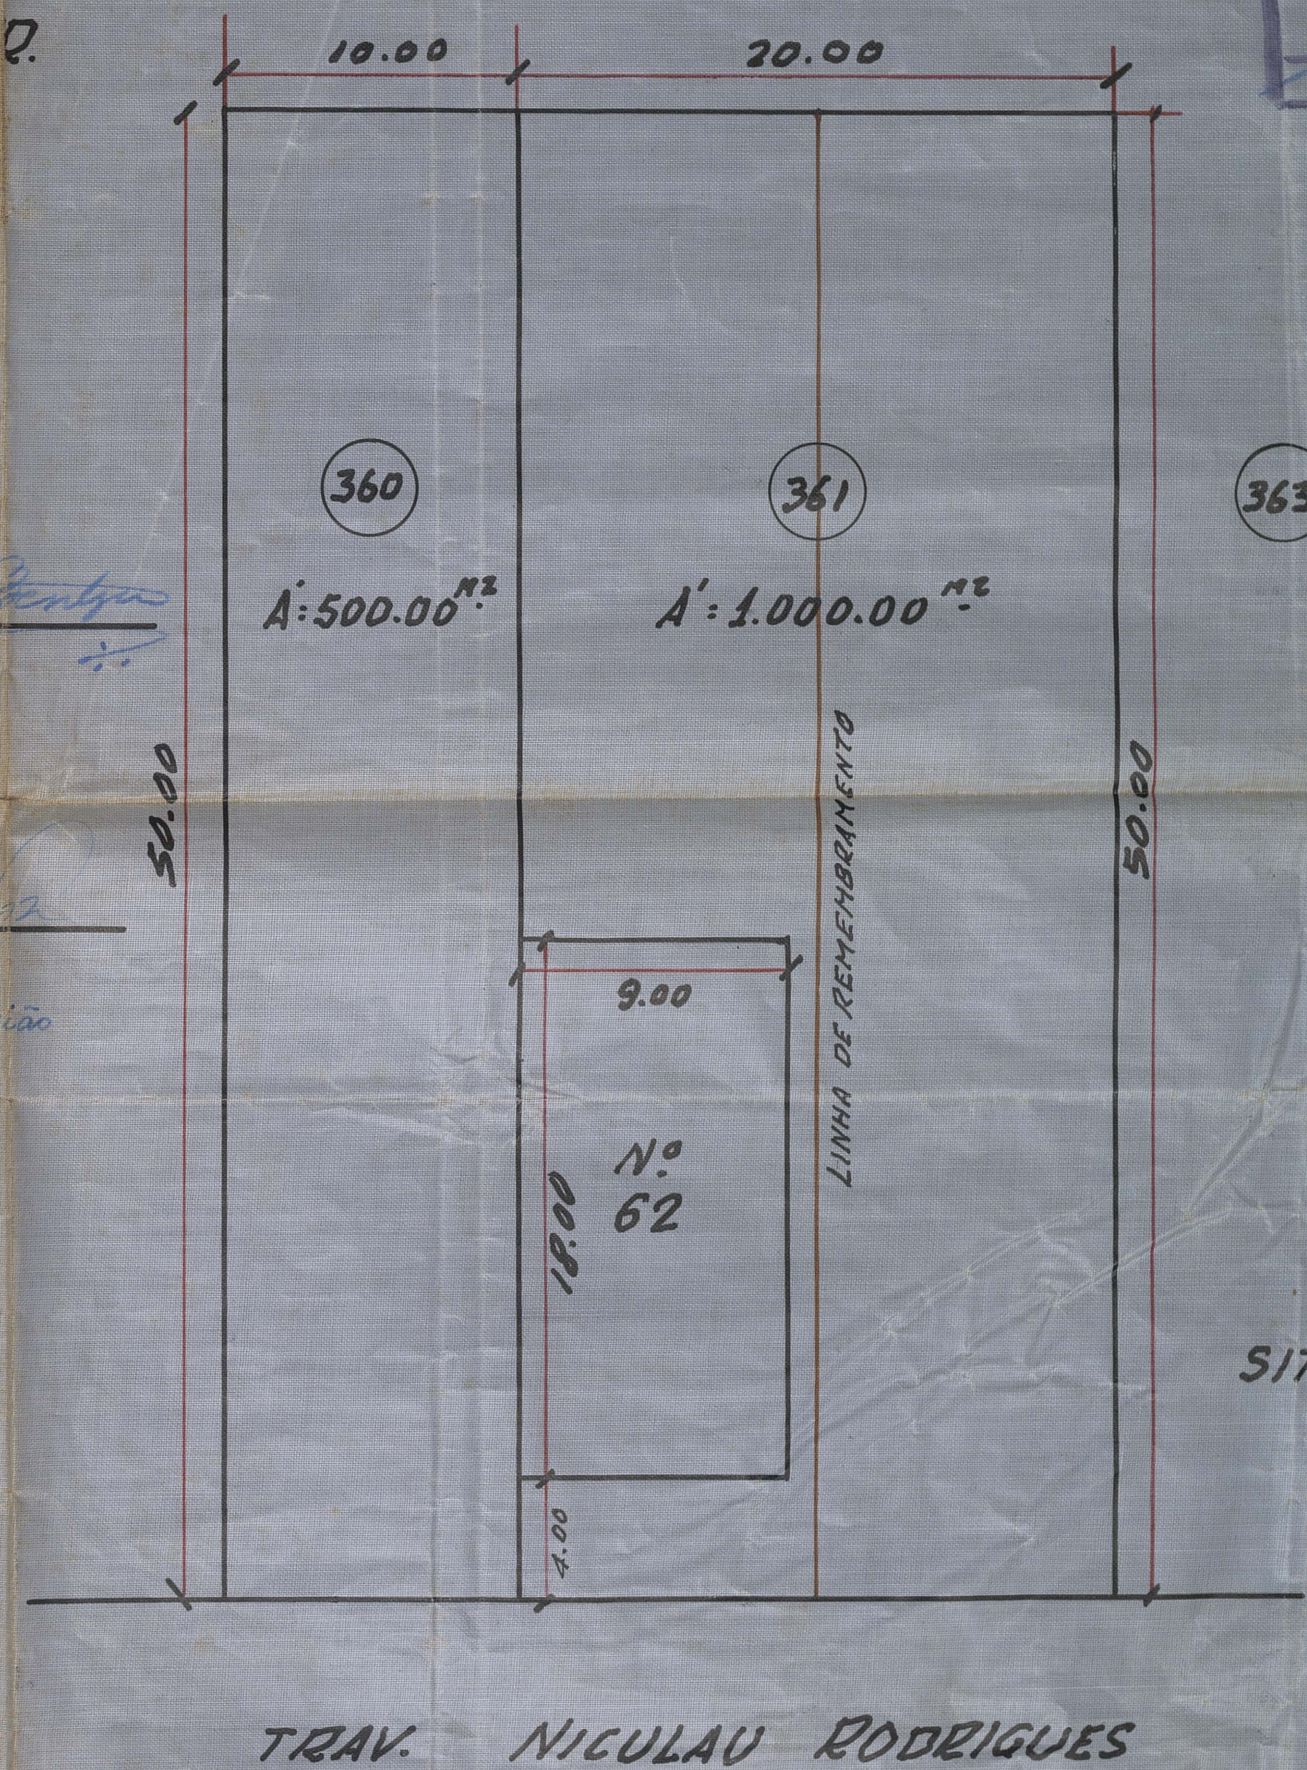

TRAV. NICOLAU RODRIGUES

SITUAÇÃO ATUAL  
ESC. 1:250