

PREFEITURA MUNICIPAL DE NOVA IGUAÇU

193/65



PROCESSO: ____ / ____

REQUERENTE: _____

ASSUNTO: _____

ANDAMENTO DO PROCESSO

DESTINO	DATA	DESTINO	DATA

ANEXO: _____

PLANTA DE

P. M. N. I.
ARQUIVO DA D. E.
PLANTA N. 19/65

ENGENHEIRO


Grupo 3 de Lote e Grupo

JERONYAS BARBOSA DE ARAUJO
Agente e Construtor
Registro C. R. E. A. n.º 176 - 3.º Região

DESMEMBRIAMENTO DO LOTE NUMERO 5 DE
RUA 13 DE MAIO, EM NOVA IGUAÇU 1.º DISTRITO

ESCALA 1:250

APROVO
Nova Iguaçu

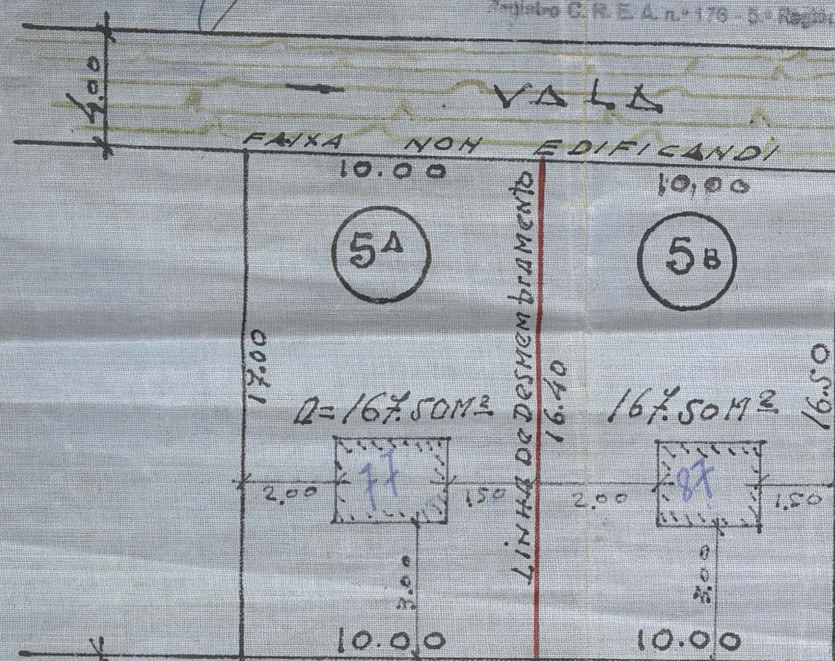

Prefeitura Municipal de Nova Iguaçu
DIVISÃO DE VIAÇÃO E OBRAS
PLANO DE REMODELAÇÃO

Aprovado: em 7 de Junho de 1965

Desmembramento

Urbanização

Valor: 335.00 M²

Req. nº 15.934/65

Quil. 35.00

Id. Dist. de B. P.

APRÓVO O REQUERIDO


no processo nº 15.934/65

Nova Iguaçu, 22.12.65

PREBITO

RUA 13 DE MAIO

RUA 13 DE MAIO

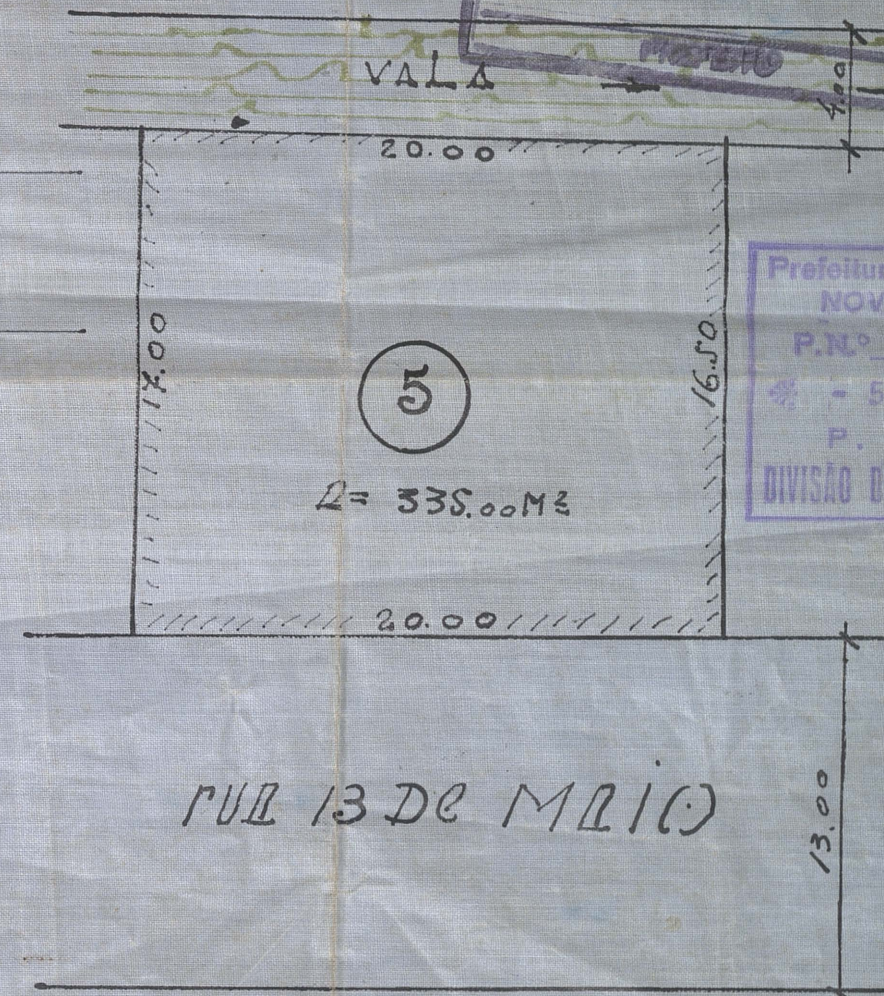

Prefeitura M
NOVA I
P.N.º
- 5SE
P. G
DIVISÃO DE AL

RUA 13 DE MAIO

"Situação Anterior"