


198/65

PREFEITURA MUNICIPAL DE NOVA IGUAÇU

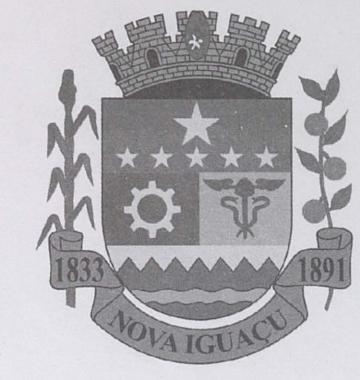

PROCESSO: _____ / _____

REQUERENTE: Flaviano Peixoto da Silva

ASSUNTO: Desmembr.

ANDAMENTO DO PROCESSO

DESTINO	DATA	DESTINO	DATA

ANEXO: _____

PLANTA PARA DESMEMBRAMENTO DO LOTE 3
COM FRENTE PARA RUA FRUTUOSO RANGEL
EM NOVA IGUAÇU.



Elmano da Silva Beato
O PROPRIETÁRIO

Elmano da Silva Beato
O ENGEº RESP.

CCREA - 5ª R - 645-L.P)

Prefeitura Municipal de Nova Iguaçu

DIVISÃO DE VIAÇÃO E OBRAS

PLANO DE REMODELAÇÃO

Aprovado em 05 de Agosto de 1965

Desmembramento em

terça urbana


Valor 253,00 m²

Reg: 2º 13942/65 - *AJ*

PECANHA

NILO

AV.

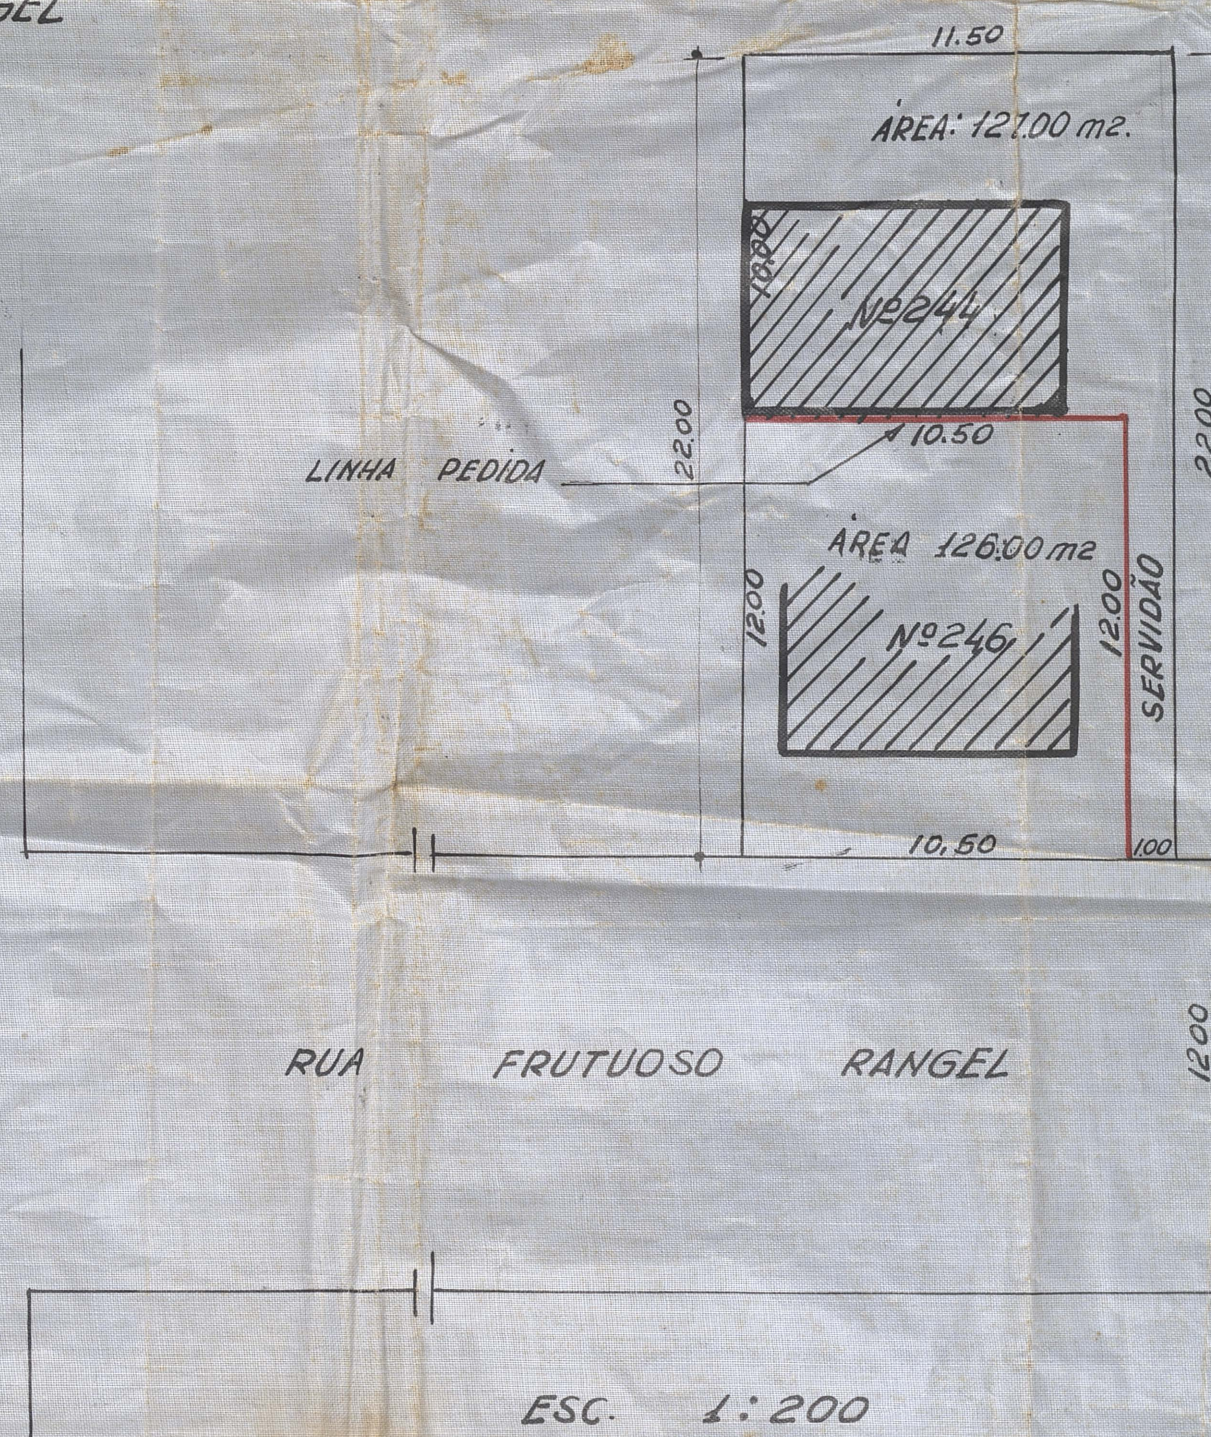

ÁREA TOTAL DO LOTE 3
253.00 m².

