

PREFEITURA MUNICIPAL DE NOVA IGUAÇU



207/65

PROCESSO: _____ / _____

REQUERENTE: _____

ASSUNTO: _____

ANDAMENTO DO PROCESSO

DESTINO	DATA	DESTINO	DATA

ANEXO: _____

P. M. N. I.
ARQUIVO DA D. E.
PLANTA Nº 207/65

REMEMBRAMENTO DE PARTE DA QUADRA VI DO
LOTEAMENTO "JARDIM DA POSSE" — TERRENO
NO LUGAR AMBAÍ — 1º DISTRITO DE NOVA IGUASSÚ

Prefeitura Municipal de Nova Iguaçu
DIVISÃO DE VIAÇÃO E OBRAS
PLANO DE REMODELAÇÃO

Aprovado: em 20 de Setembro de 1965

Rememoração em

3ª via urbana



Valor 587,38 m²

Regr. nº 13280/65

Joaquim Gonçalves
O PROPRIETÁRIO

Oswaldo de S. Calazans Rodrigues
O AUTOR DO PROJETO

OSWALDO DE S. CALAZANS RODRIGUES
Arquiteto - C.R.E.A. 11.974/9 - 5ª Região

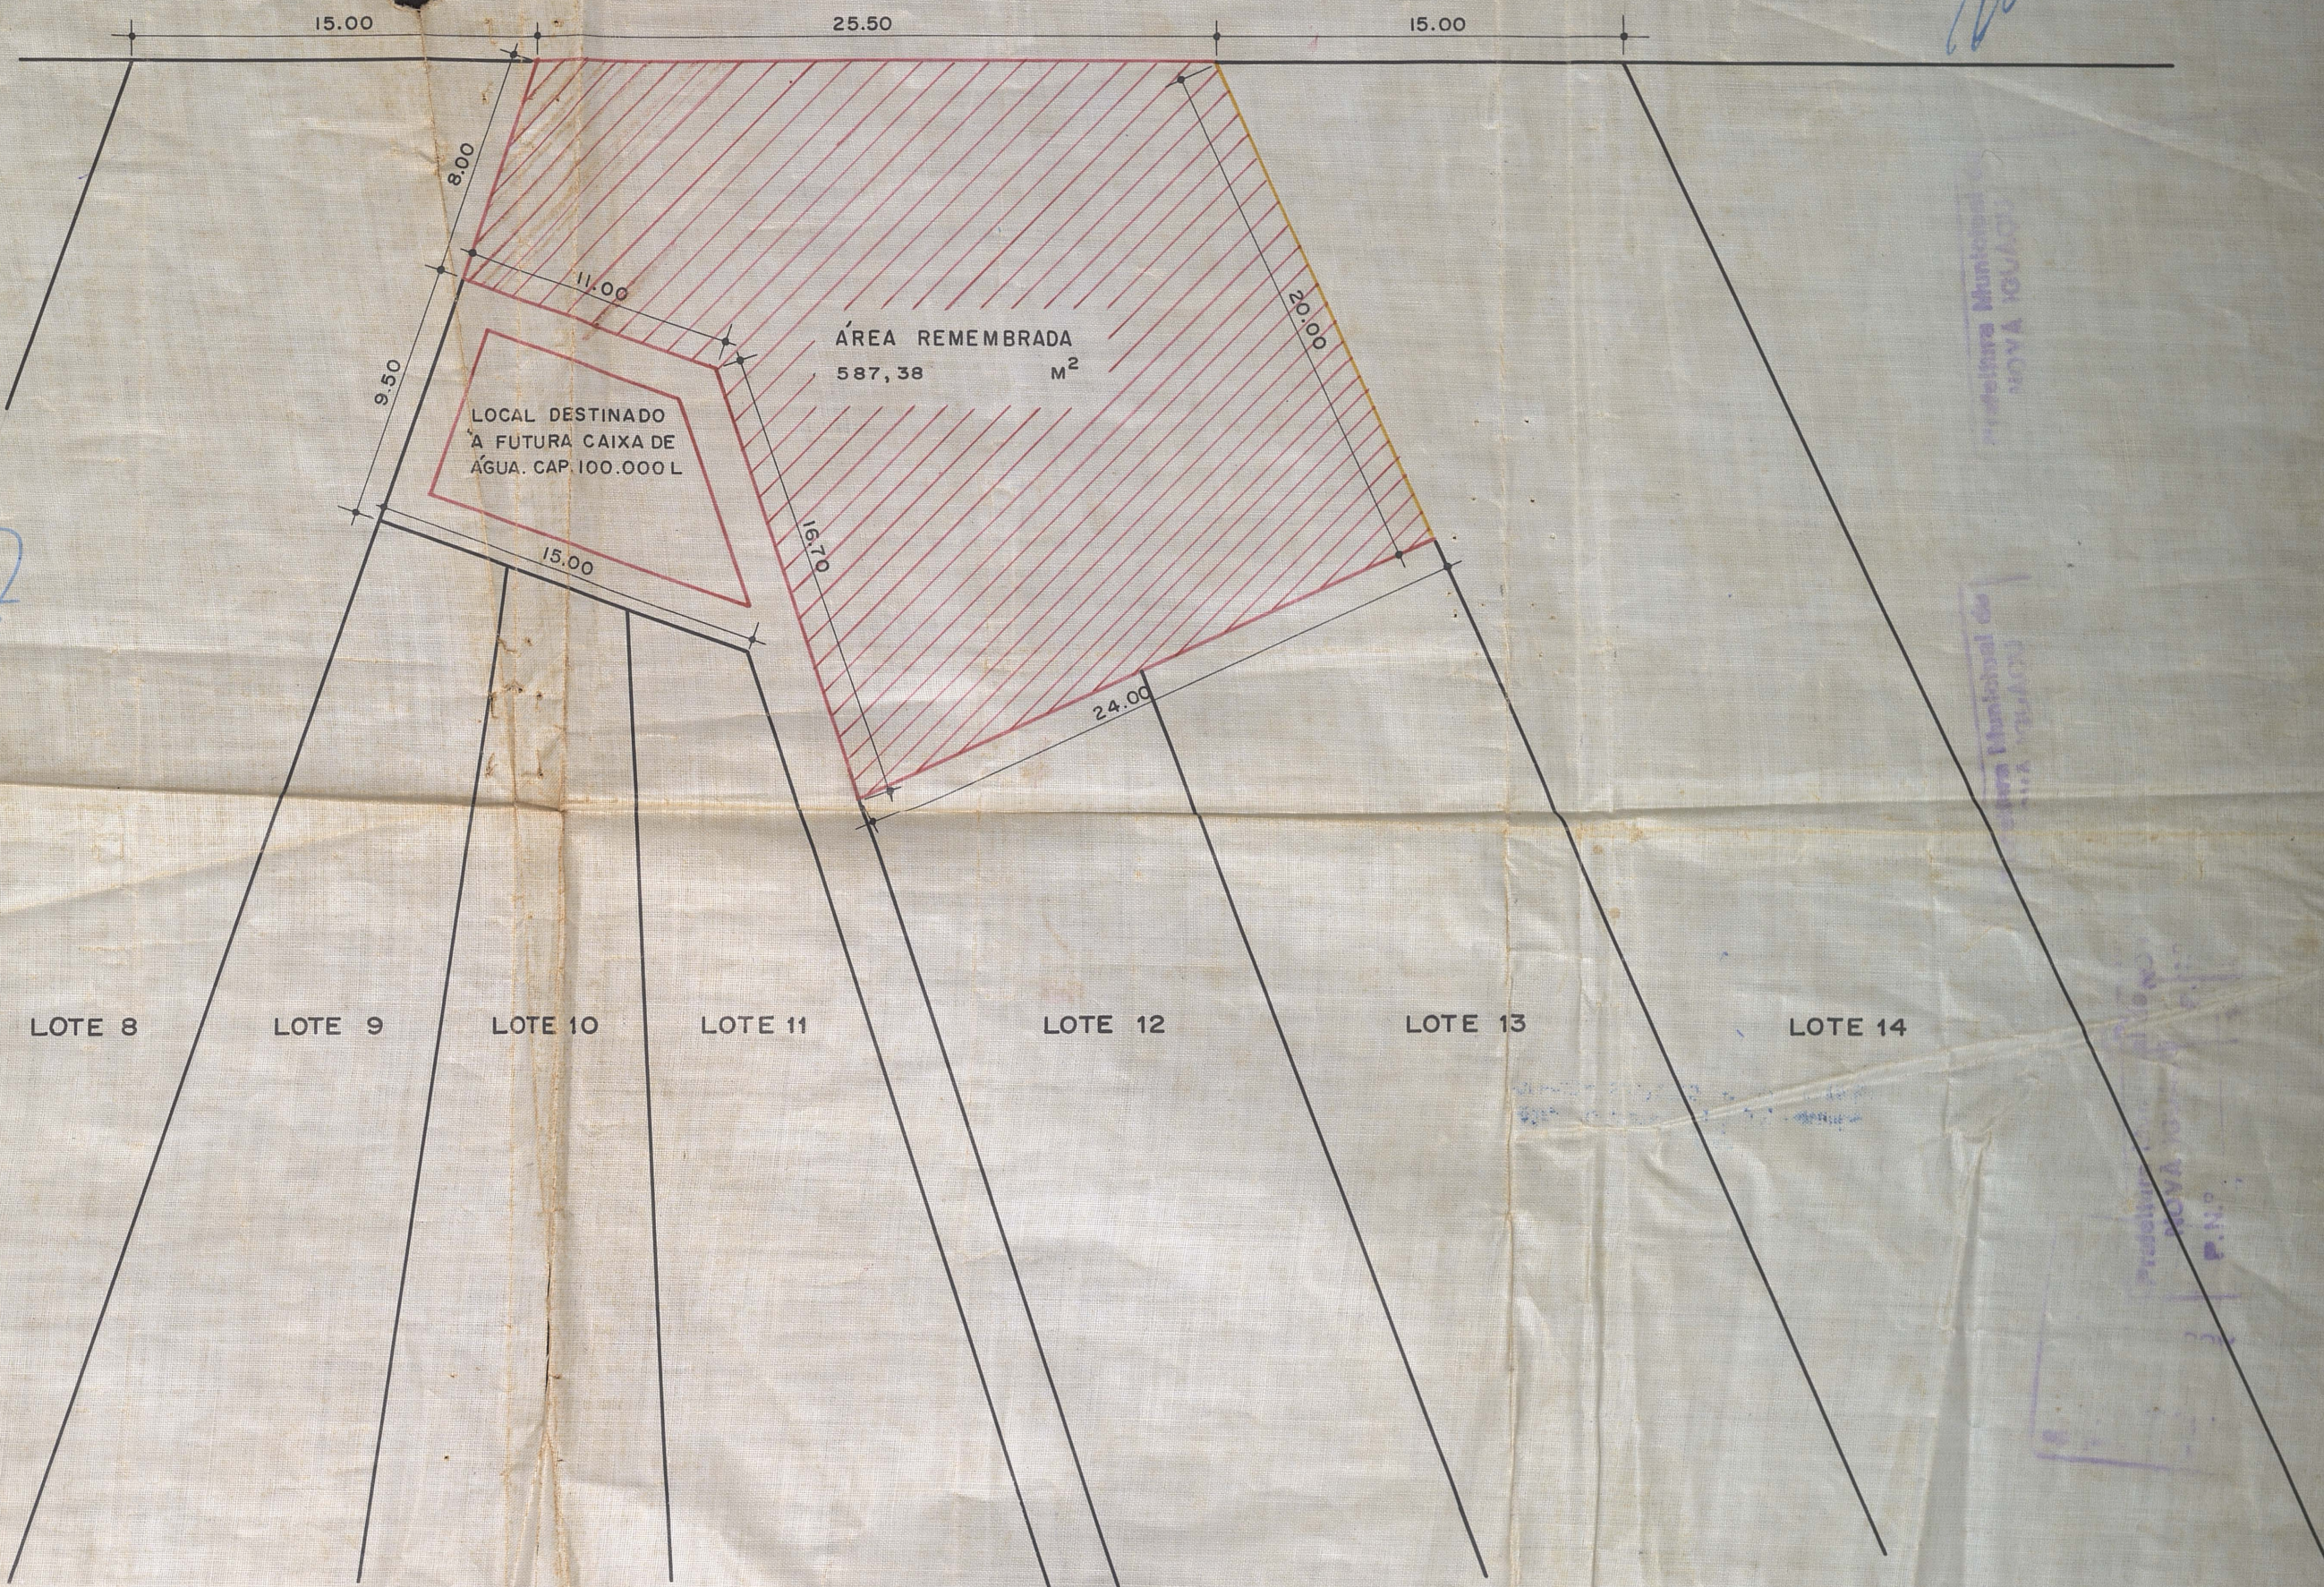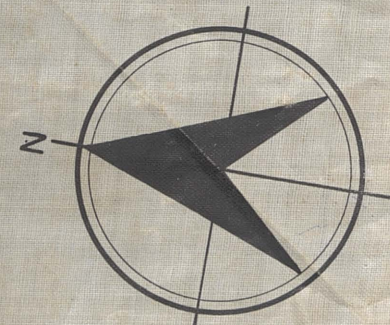

PLANTA DE SITUAÇÃO

APROVO
Nova Iguaçu, 20/9/65
PREFEITO

Escala: 1:250