


222/65

PREFEITURA MUNICIPAL DE NOVA IGUAÇU

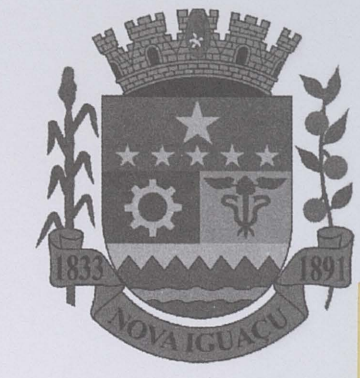

51 PLANTAS → 51 PASTAS  
Λ ↳ 1x  
P.A.L

PROCESSO: \_\_\_\_\_ / \_\_\_\_\_

REQUERENTE: \_\_\_\_\_

ASSUNTO: \_\_\_\_\_

ANDAMENTO DO PROCESSO

| DESTINO | DATA | DESTINO | DATA |
|---------|------|---------|------|
|         |      |         |      |
|         |      |         |      |
ANEXO: \_\_\_\_\_  
\_\_\_\_\_  
\_\_\_\_\_

P. M. N. L.  
ARQUIVO D. A. D. E.  
PLANTA Nº 222/65

PLANTA DE DESMEMBRAMENTO DOS PRÉDIOS  
Nº 305 - 309 - 317 & 315 CASAS II - IV - VI - VIII - I & III DA  
RUA JAÚ - 1º DISTRITO - NOVA IGUAÇU

ESC. 1:200

APROVO

Nova Iguaçu, 10-5-65

PROF. A. S. S. A. D. 175-0-1234

CONVENÇÃO

LINHA DE DESMEMBRAMENTO

| ÁREAS       |        |  |                       |
|-------------|--------|--|-----------------------|
| PRÉDIO      | Nº     |  |                       |
|             | 305    |  | 67.83 m <sup>2</sup>  |
| "           | 309    |  | 30.90 m <sup>2</sup>  |
| LOJA        | 317    |  | 21.63 m <sup>2</sup>  |
| Nº 315 C-II |        |  | 38.11 m <sup>2</sup>  |
| "           | C-IV   |  | 45.00 m <sup>2</sup>  |
| "           | C-VI   |  | 49.95 m <sup>2</sup>  |
| "           | C-VIII |  | 49.95 m <sup>2</sup>  |
| "           | C-I    |  | 49.95 m <sup>2</sup>  |
| "           | C-III  |  | 49.95 m <sup>2</sup>  |
| SERVIDÃO    |        |  | 76.73 m <sup>2</sup>  |
| TOTAL       |        |  | 480.00 m <sup>2</sup> |

Prefeitura Municipal de Nova Iguaçu

DIVISÃO DE VIAÇÃO E OBRAS

PLANO DE REMODELAÇÃO


Aprovado: em 07 de maio de 1965

Desmembramento em zona urbana

Valor 480.00 m<sup>2</sup>

Reg. nº 2563/65

por José Tedesco

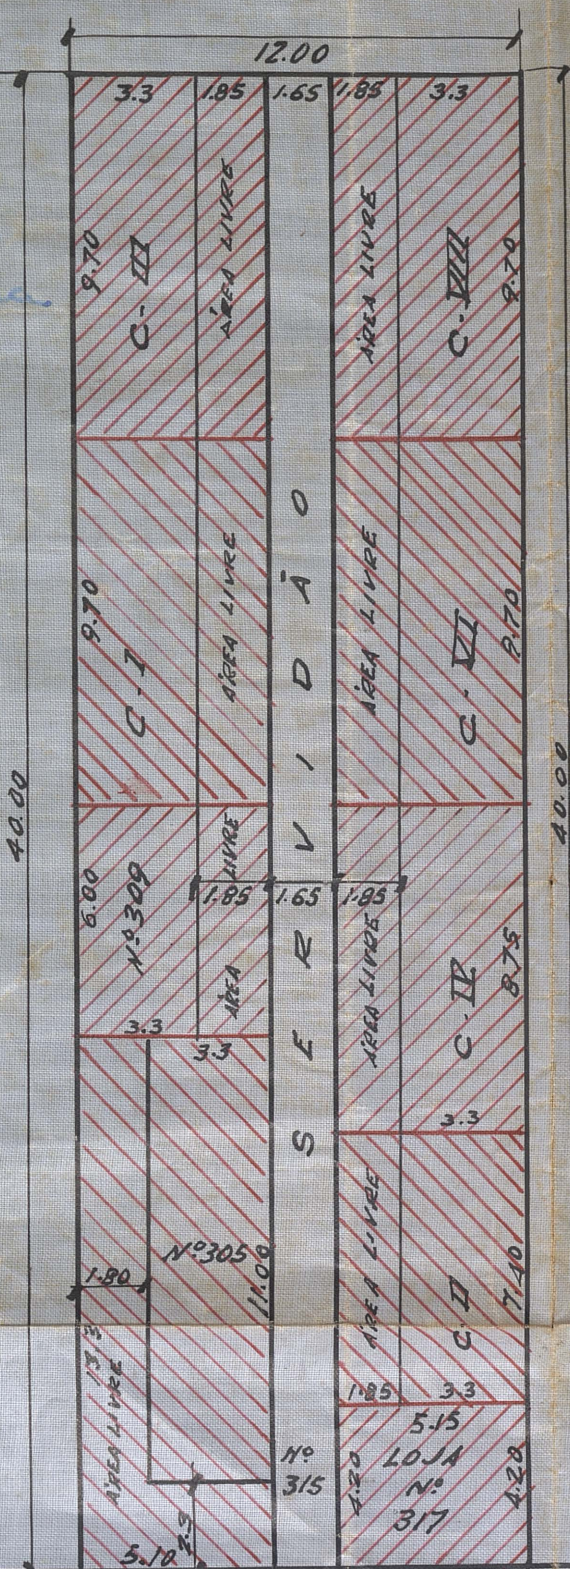

SITUAÇÃO ESC. 1:200