PREFEITURA MUNICIPAL DE NOVA IGUAÇU

238/65

PROCESSO:____/_____

REQUERENTE:_____

ASSUNTO:_____

ANDAMENTO DO PROCESSO

DESTINO	DATA	DESTINO	DATA

ANEXO: _____

DESMEMBRAMENTO DE 3 CASAS Nºs 151, 153 e 157,

1º DISTRITO DO MUNICÍPIO DE NOVA IGUAÇU.

P. M. M. I.
ARQUIVO DA P. M.
PLANTA Nº 238/65

CASA N
"
"
T

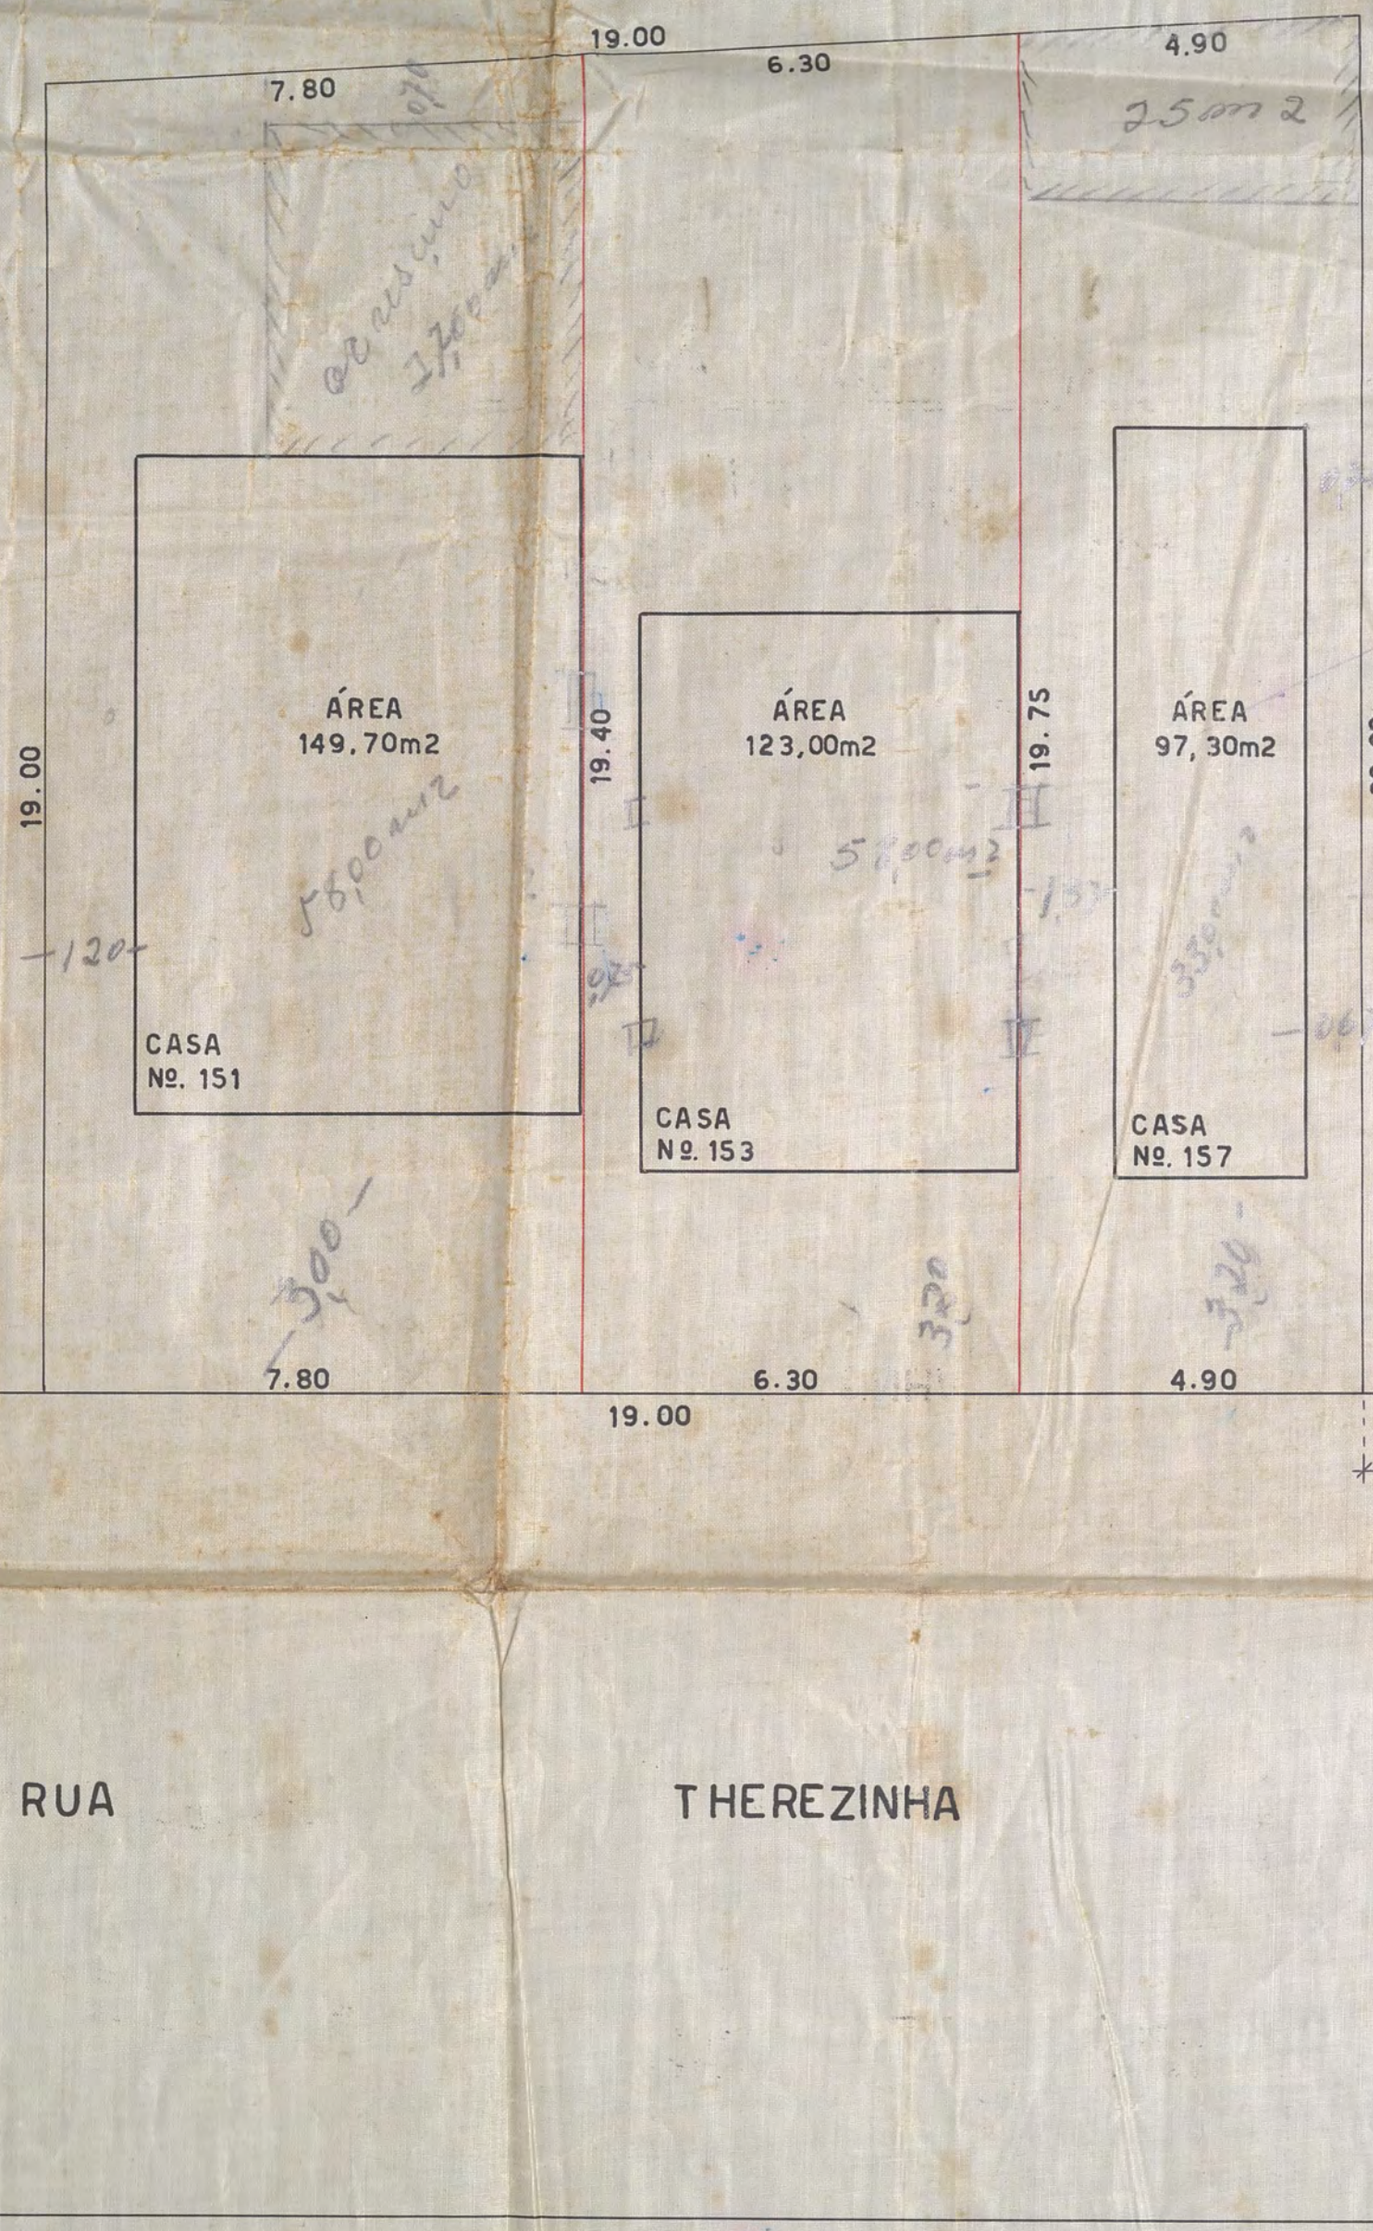

PLANTA 1 : 100

57, SITUADO NO LOTE Nº 11, RUA THEREZINHA PINTO,

ÁREAS

SA Nº 151 ___ 149,70m2
" " 153 ___ 123,00m2
" " 157 ___ 97,30m2
TOTAL ___ 370,00m2

PROPRIETÁRIO: Archimedes Duarte Bastos

ENGENHEIRO: Antonio Pacheco de Medeiros

ANTONIO PACHECO DE MEDEIROS
Arquiteto CREA 10741-D 5.ª R

Prefeitura Municipal de Nova Iguaçu
DIVISÃO DE VIAÇÃO E OBRAS
PLANO DE REMODELAÇÃO
Aprovado: em 02 de Junho de 1965
Melhoramento n. 3 [illegible]
Valor 380,m2
Req. nº 12.056/64

N.M.

73.00

JUNIOR

BARROS

DR.

RUA

PINTO

APROVO
Nova Iguassú 2.6.65
PREFEITO

G. P. B.