

PREFEITURA MUNICIPAL DE NOVA IGUAÇU




CASARANO EIDIFICAÇÃO
PROCESSO: _____
REQUERENTE: _____
ASSUNTO: _____ S LTDA

23/94 - Retificação de área ANDAMENTO DO PROCESSO

DESTINO	DATA	DESTINO	DATA

ANEXO: _____

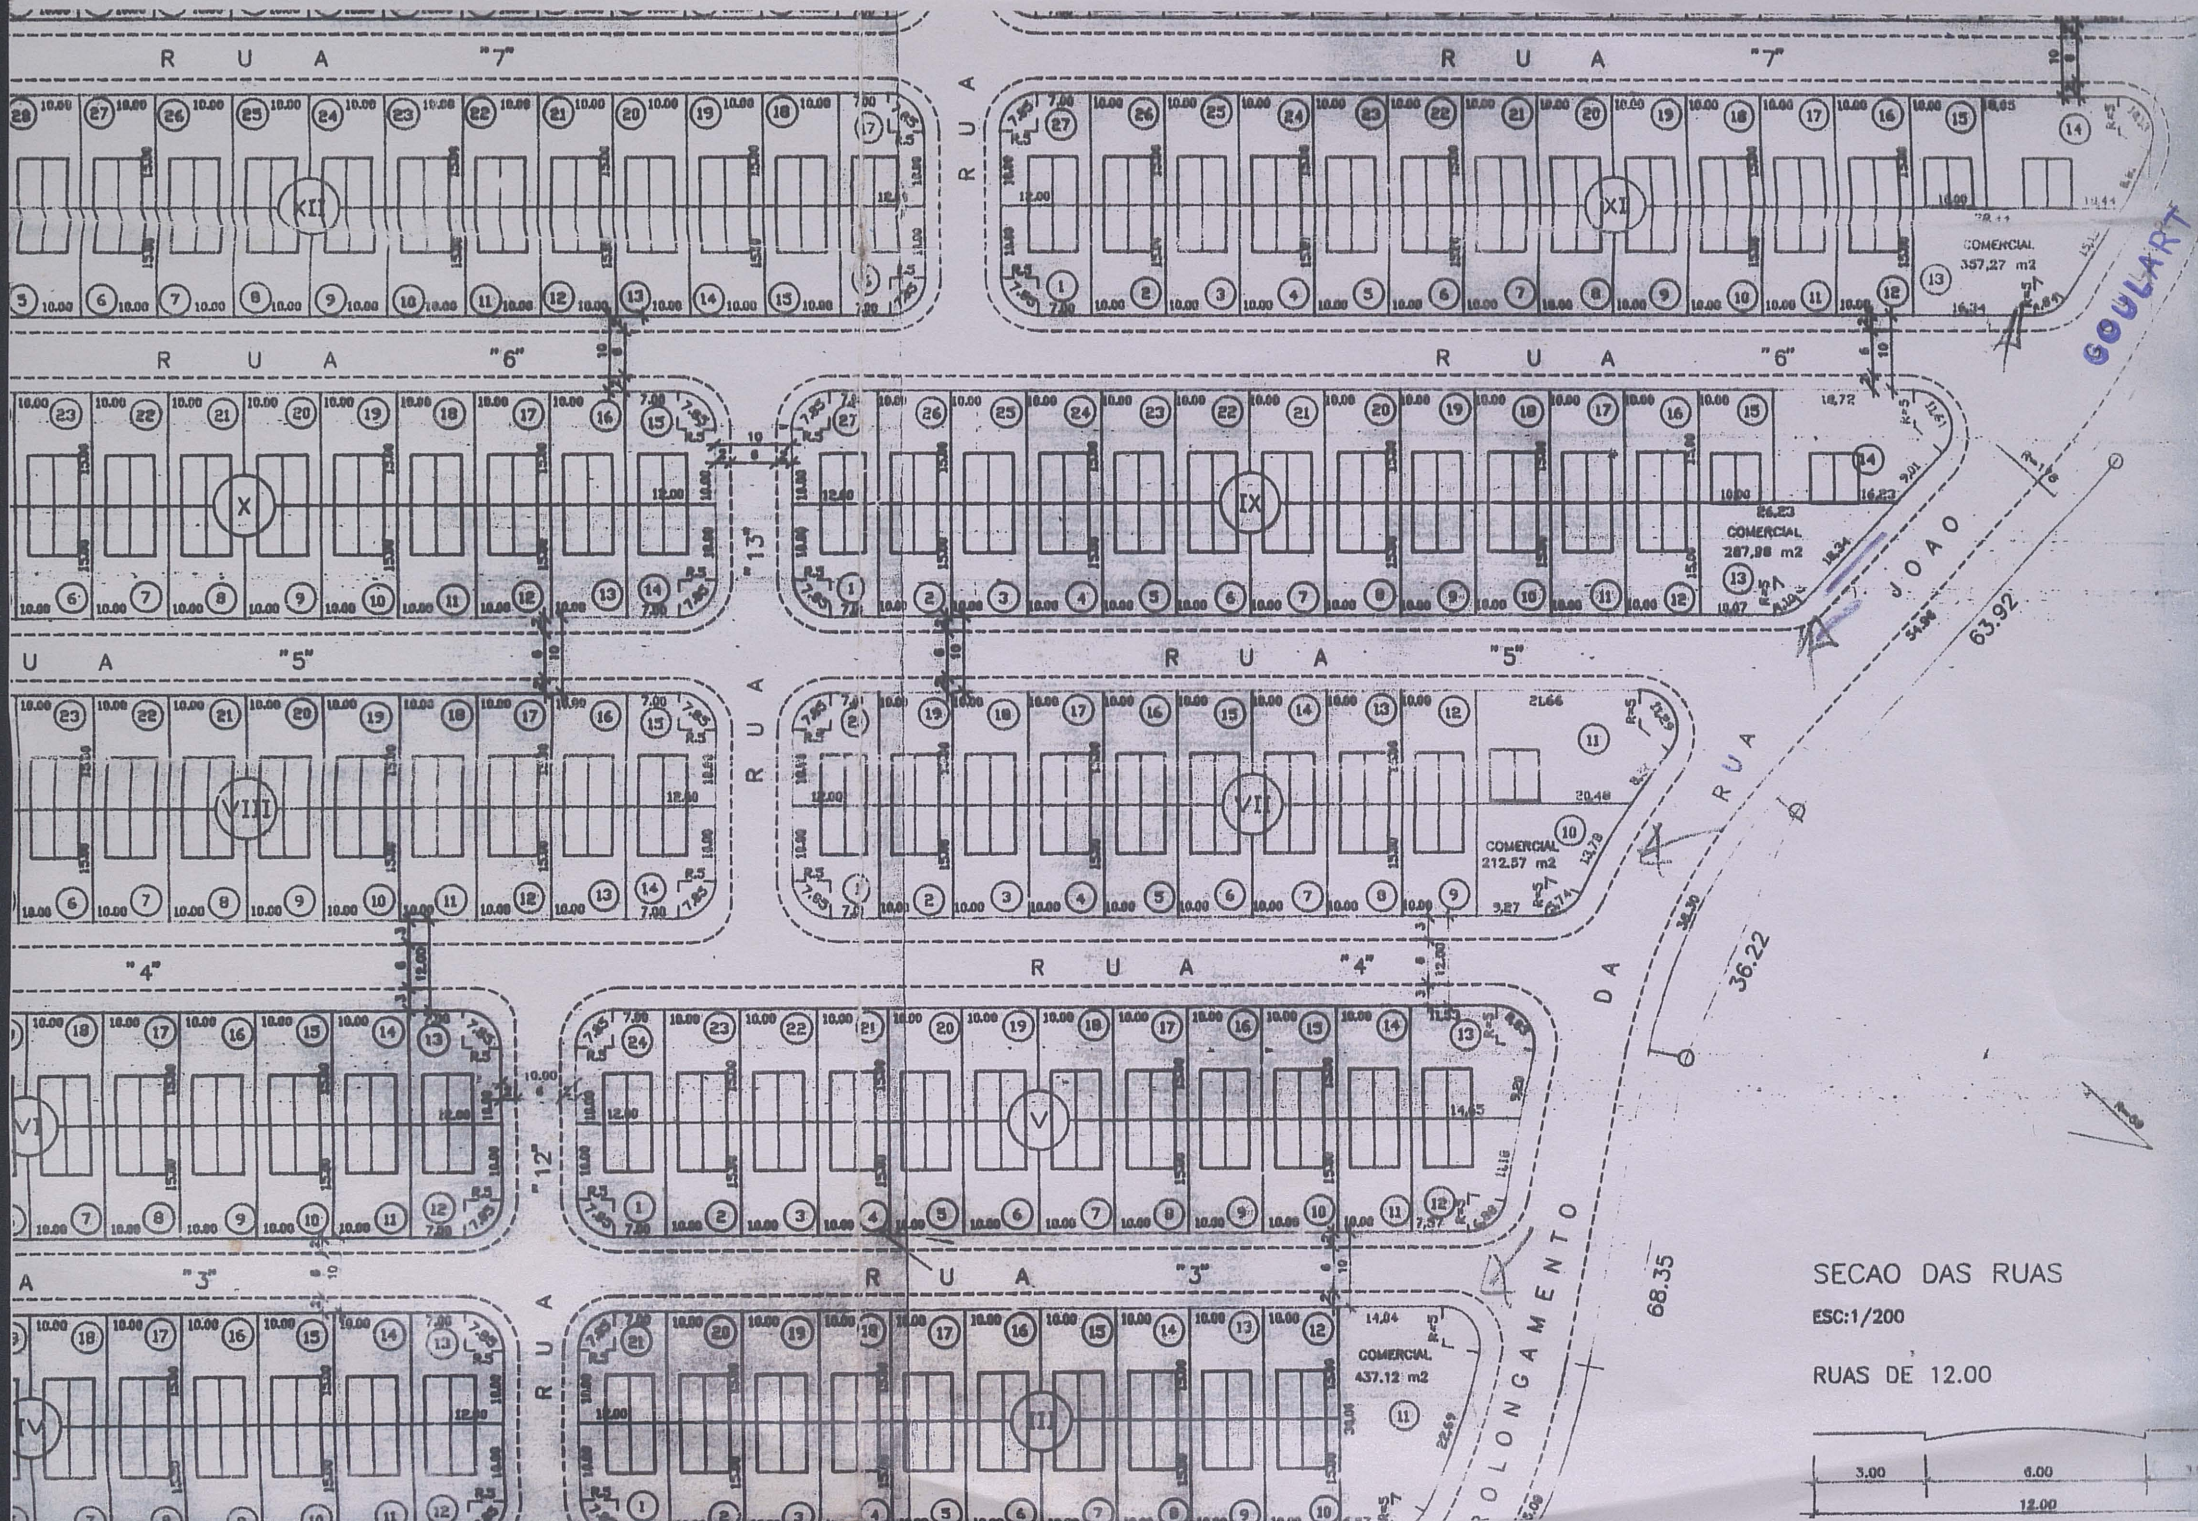

SECAO DAS RUAS

ESC:1/200

RUAS DE 12.00