

35/62

PREFEITURA MUNICIPAL DE NOVA IGUAÇU



PROCESSO: _____ / _____

REQUERENTE: Heniz Mateus

ASSUNTO: Desmembramento
Rua Heniz Leamos


ANDAMENTO DO PROCESSO

DESTINO	DATA	DESTINO	DATA


ANEXO: _____

Planta para

desmembramento de 8 (oito) predios de numeros
da rua Ter Tuliano Pimenta, e mais os de numeros 8
da rua Luiz de Camões.

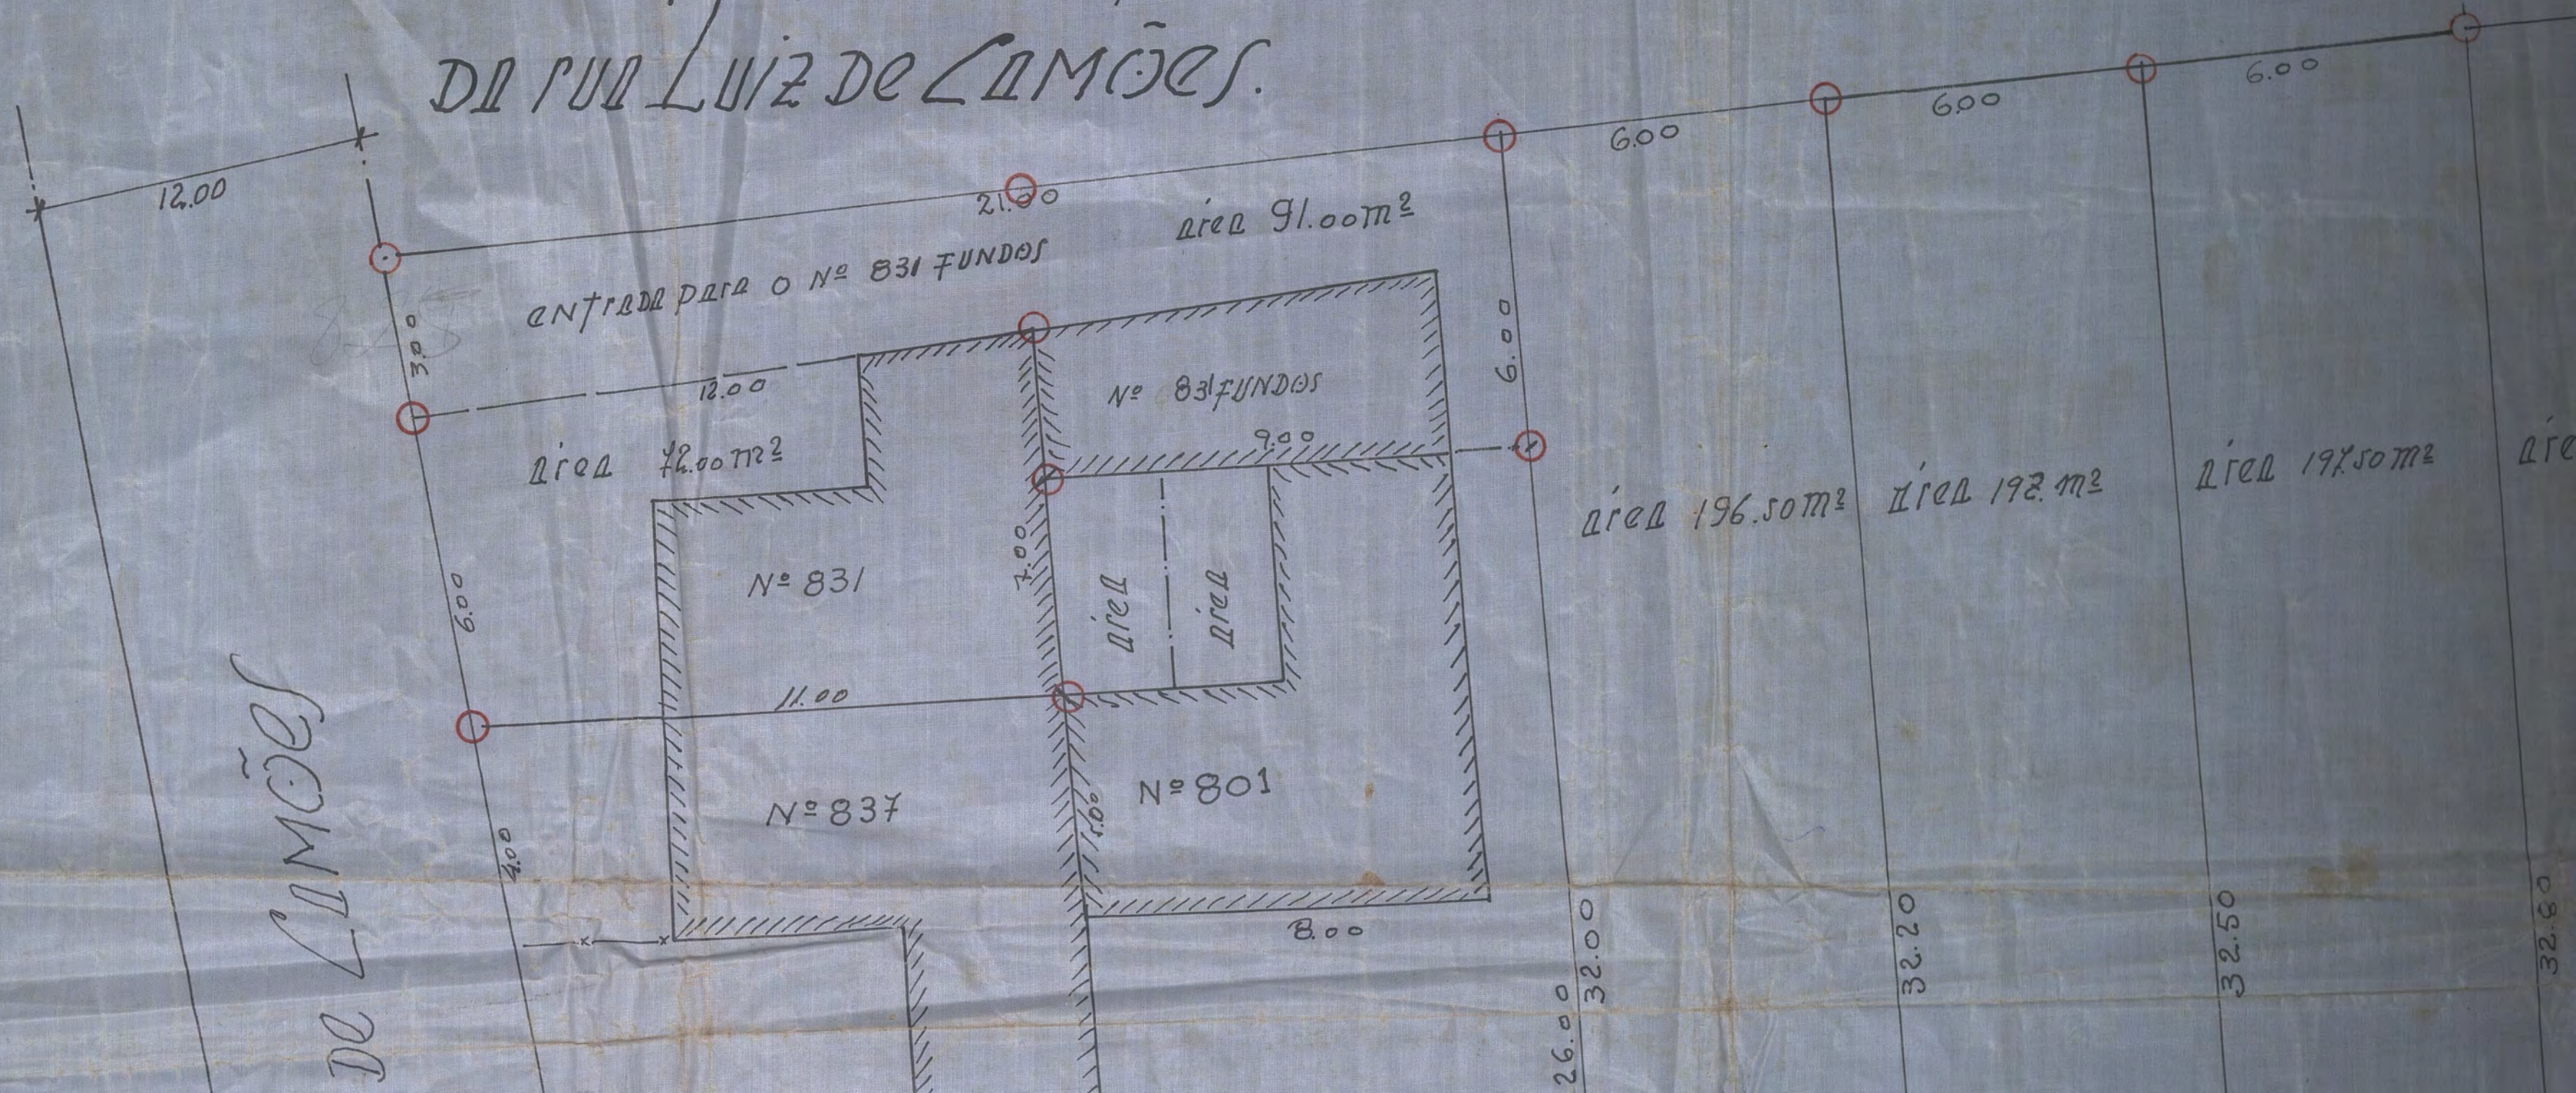

(oitos) Predios de NUMEROS 801-807-813-817-823
e MAIS OS DE NUMEROS 831 e 8317 FUNDOS, e 837

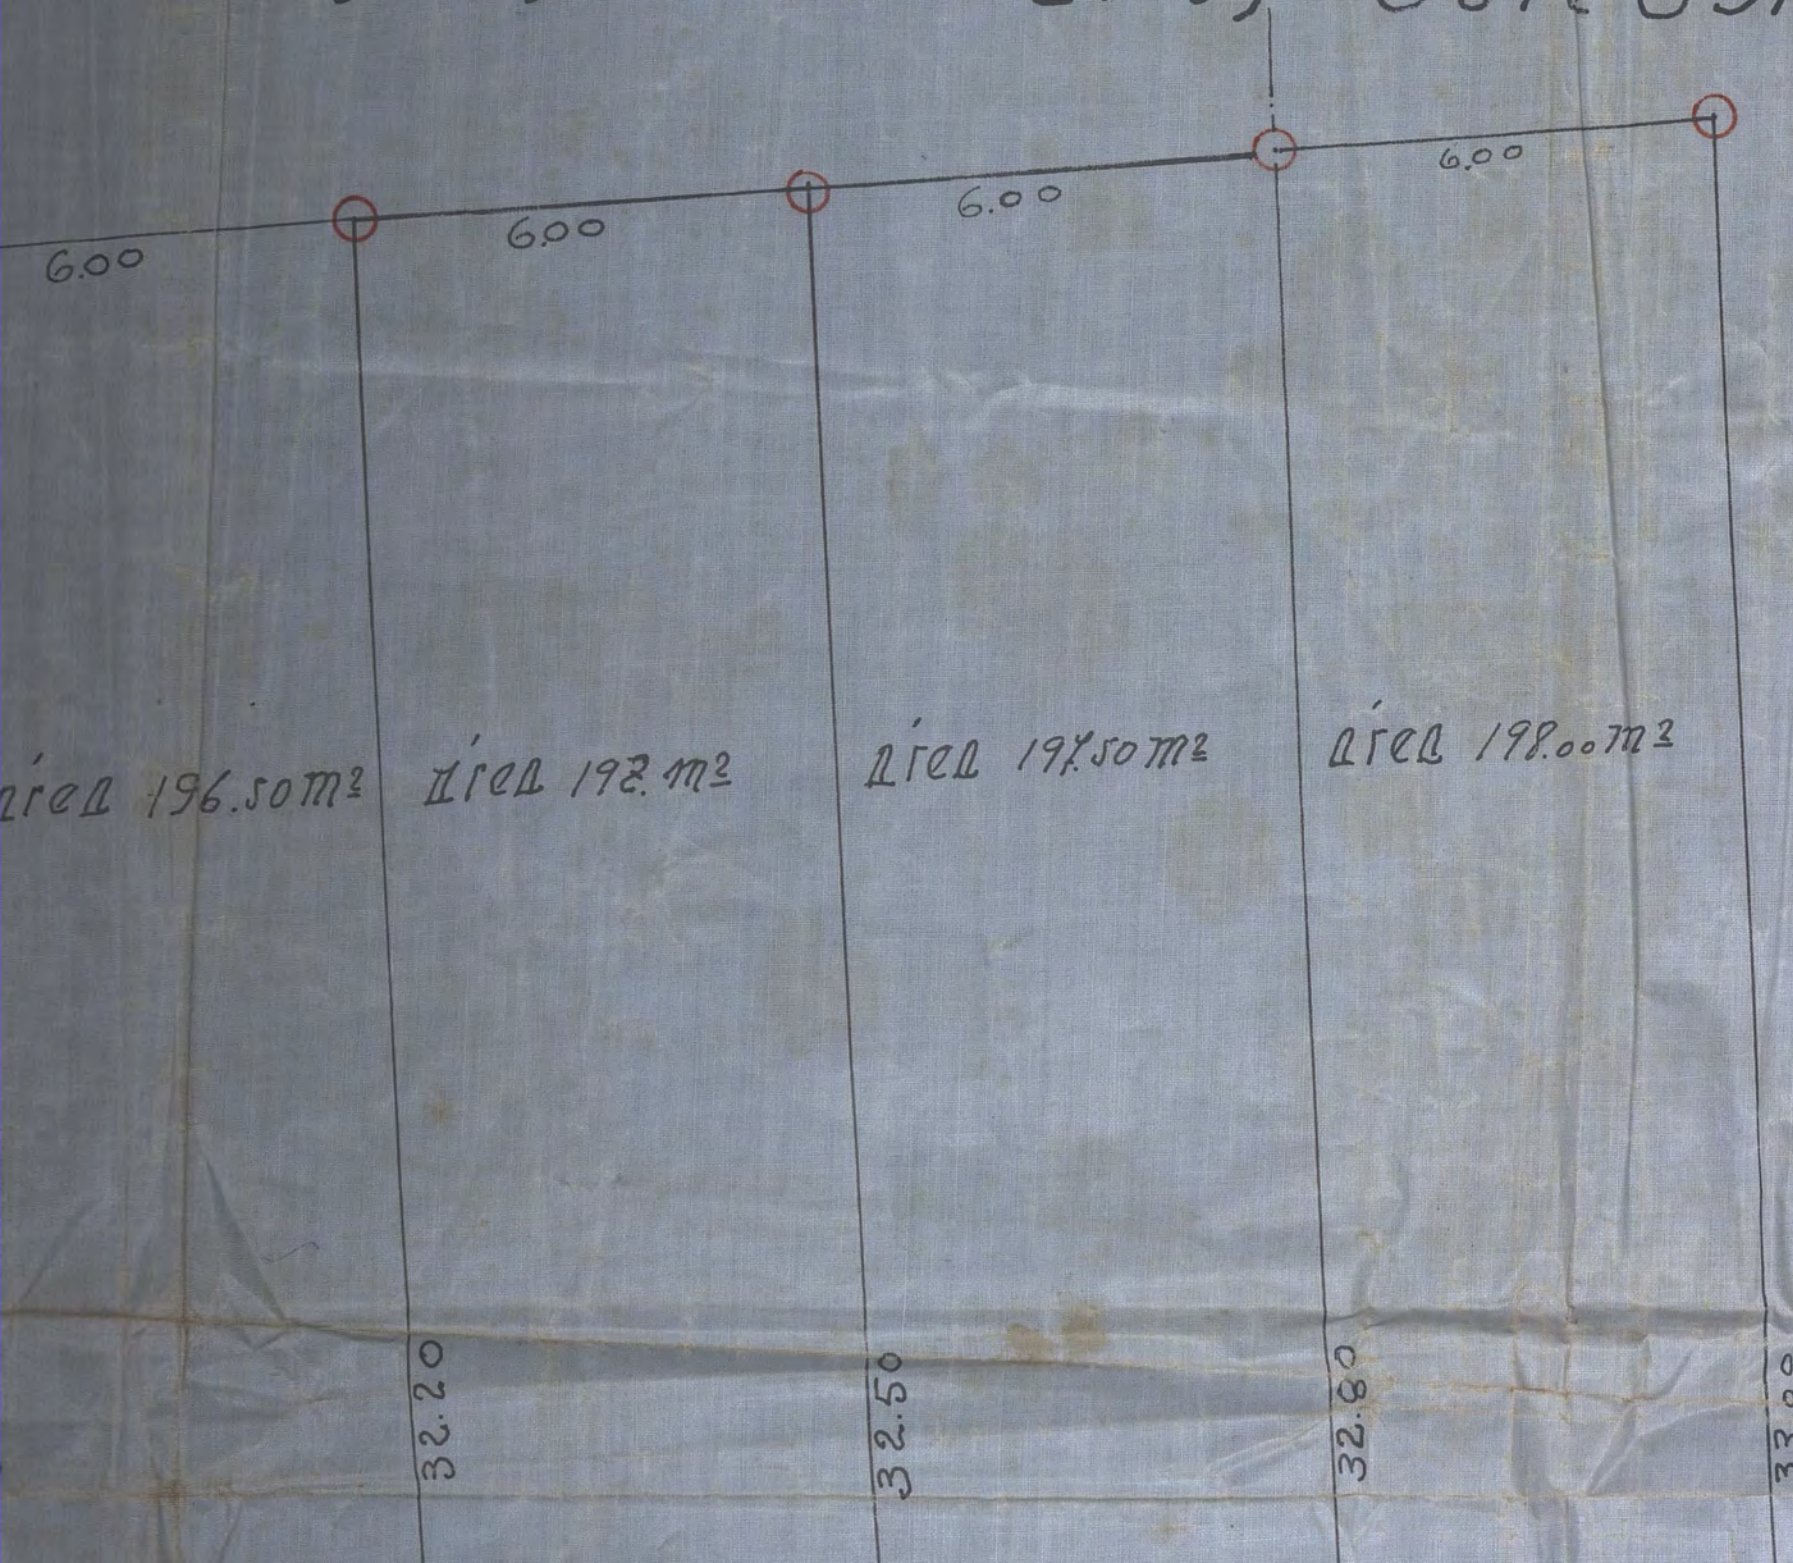

P. M. N. I.
ARQUIVO DA D. E.
PLANTA Nº 35-62

Prefeitura Municipal de Nova Iguaçu
DIVISÃO DE VIAÇÃO E OBRAS
PLANO DE REMODELAÇÃO

Aprovado: em 16 de Setembro de 1962

Valor: R\$ 1.800.000,00
Rec: nº 1187/62

ESCALA: 1/100

Full Lutz DE

дів 198.00 м?

Діаг 203.00m²

Nº 807

Nº 813

puu tertuliano pimer

APROVO

Nova Iguaçu, 23-2-62

Amado
PREFEITO

Nº 813

Nº 817

Nº 823

Levis Mateus
proprietario

ERONYMO BARBOSA DE AMARAL
Agrimensor e Construtor
Registro C. R. E. nº 1.234 de 1958

Ernymo Barbosa de Amaral
ENGENHEIRO

6.00

6.00

6.00

pimenta

→
F. ST. MADUREIRA
130 mts