PREFEITURA MUNICIPAL DE NOVA IGUAÇU

65/62

PROCESSO: /

REQUERENTE: Moacir de Mattos Pereira

ASSUNTO: Vila Kátia

ANDAMENTO DO PROCESSO

DESTINO	DATA	DESTINO	DATA

ANEXO: _____

65/62

VILA KATIA

PLANTA DE LOTEAMENTO DE UMA ÁREA, SITUADA A ESTRADA PLINIO CASADO EM NOVA IGUAÇU.

APPROVO
Nova Iguaçu, 5-6-1962
Prefeito

PROPRIETÁRIO: Moacyr de Mattos Cardoso

ENGENHEIRO RESP:

JERONYMO BARBOSA DE ARAUJO
Agrimensor e Constructor
Registro C. R. E. A. n.º 178 - 5.ª Região

Nº DE LOTES 65

ÁREA DOS LOTES	22.153,23m²
ÁREA DAS RUAS	5.454,77m²
ÁREA TOTAL	27.608,00m²

Prefeitura Municipal de Nova Iguaçu
DIVISÃO DE VIAÇÃO E OBRAS
PLANO DE REMODELAÇÃO
Aprovado: em __ de _____ de 19__
Valor
Req. nº 8150/62

MARIA EMILIA DA CONCEIÇÃO
JERONIMO DA COSTA MARQUES

PAULINO DE SOUZA BARBOSA OU SUCESSORES

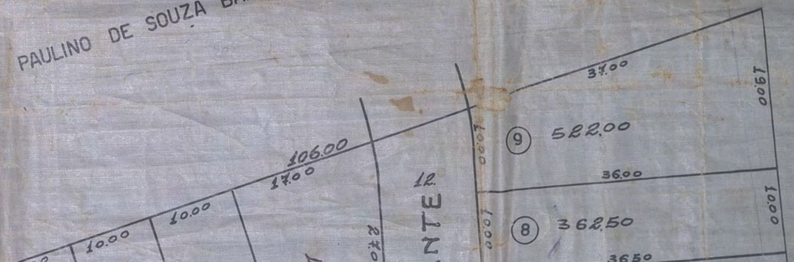

RUA PROJETADA
RUA MOACYR DE MATTOS CORDEIRO
(ANTIGA PROJETADA) RUA TEIÓRIO CAVALCANTE
HELIOGAZ
CORDEIRO
DE
MACEDO
ORLANDO
MELLO
RODOVIA
S. PAULO
M. TAUBATÉ
A
B
D
9800
288,00
350,00
360,00
371,25
312,50
307,50
302,50
297,50
321,75
300,00
312,50
317,50
335,00
343,87
338,62
318,75
404,25
382,50
377,50
380,00
372,50
370,00
367,50
362,50
405,00
300,00
305,00
317,50
402,00
24,75

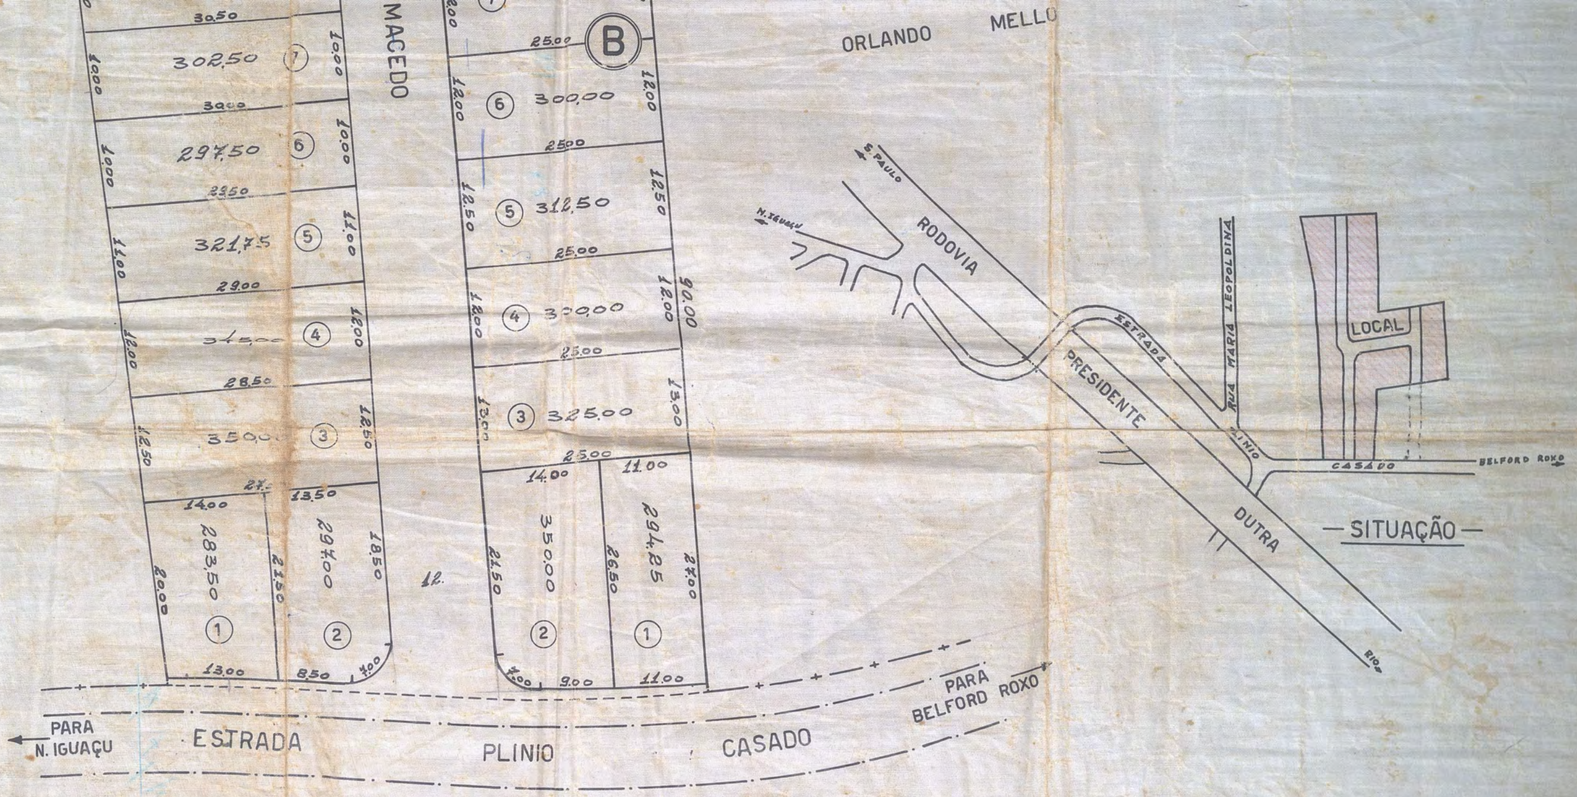
MACEDO
ORLANDO MELLO
B
302,50
297,50
321,75
300,00
312,50
325,00
283,50
294,00
350,00
294,25
PARA N. IGUAÇU
ESTRADA PLINIO CASADO
PARA BELFORD ROXO
RODOVIA
PRESIDENTE DUTRA
LOCAL
— SITUAÇÃO —
ESC. 1:500