PREFEITURA MUNICIPAL DE NOVA IGUAÇU

75/62

PROCESSO: ____/_____

REQUERENTE: Imob. Sender

ASSUNTO: _____

ANDAMENTO DO PROCESSO

DESTINO	DATA	DESTINO	DATA

ANEXO: _____

JARDIM NOVA ÉRA 4º

PLANTA DE LOTEAMENTO DE UMA ÁREA DE PROP

LTDA., SITUADA A RUA ALCYR BRASIL ANTIGO CAMI

PROPRIETÁRIO:

ENGENHEIRO RESP.:
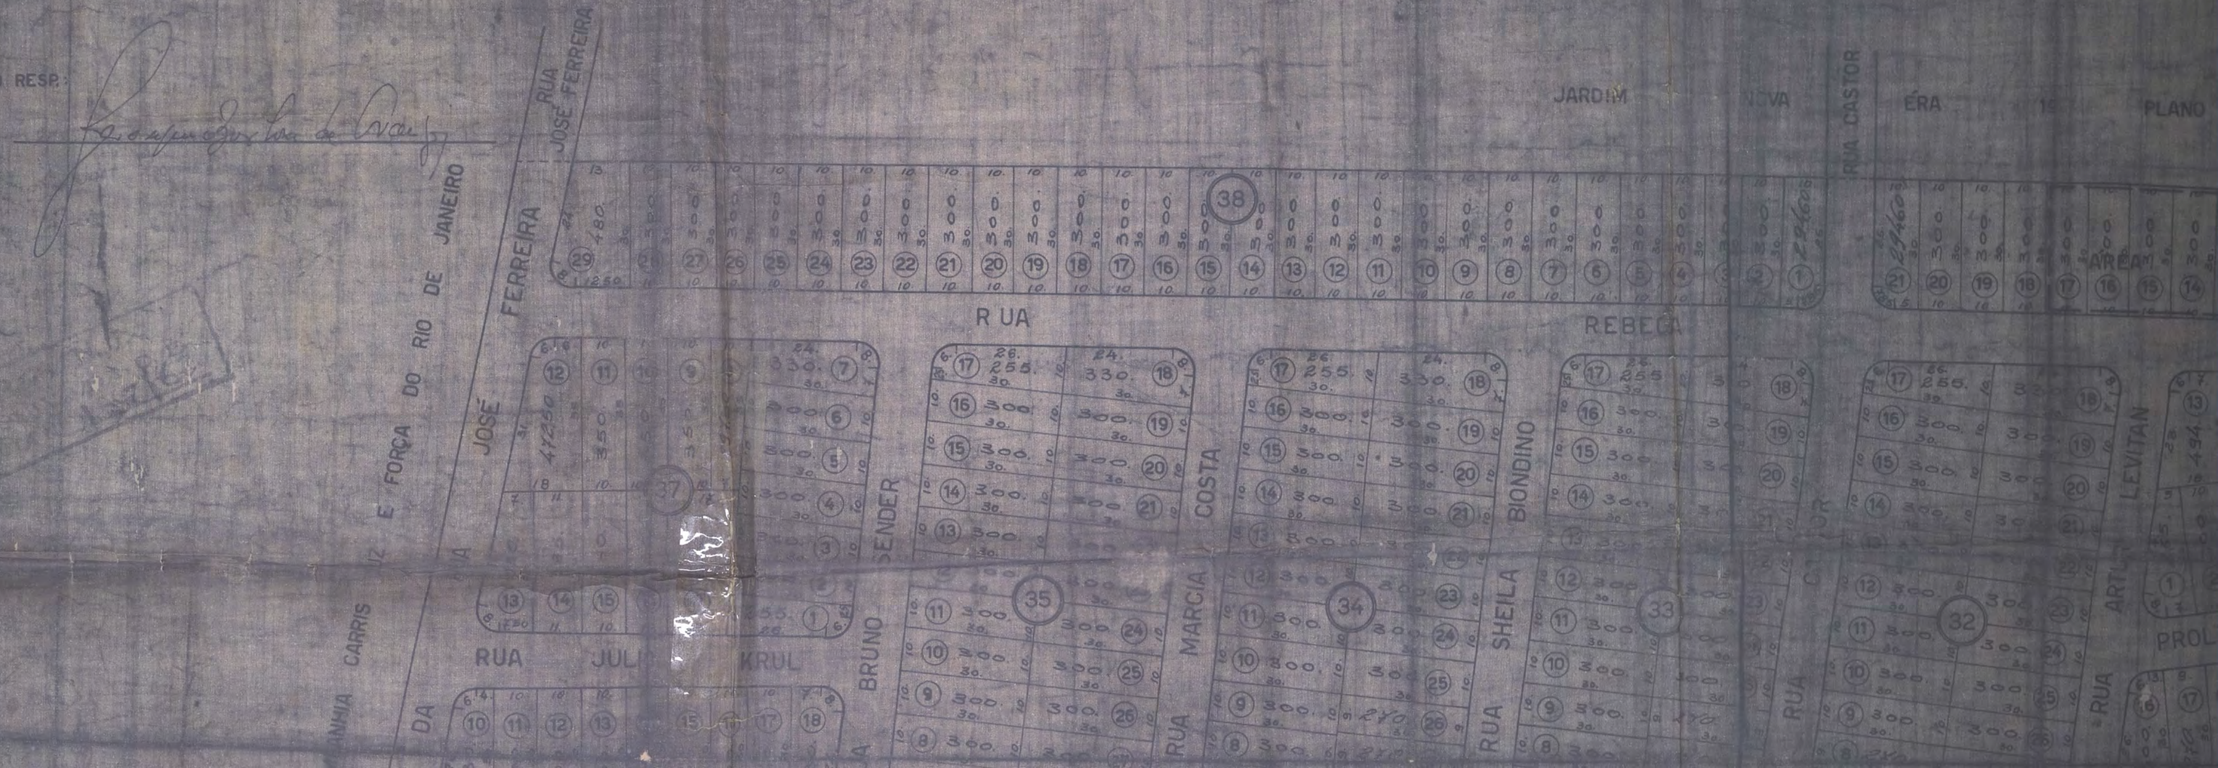
NOVA ÉRA 4º PLANO

UMA ÁREA DE PROPRIEDADE DA MOBILIÁRIA SENDER

BRASIL ANTIGO CAMINHO PARTICULAR. – NOVA IGUAÇU.

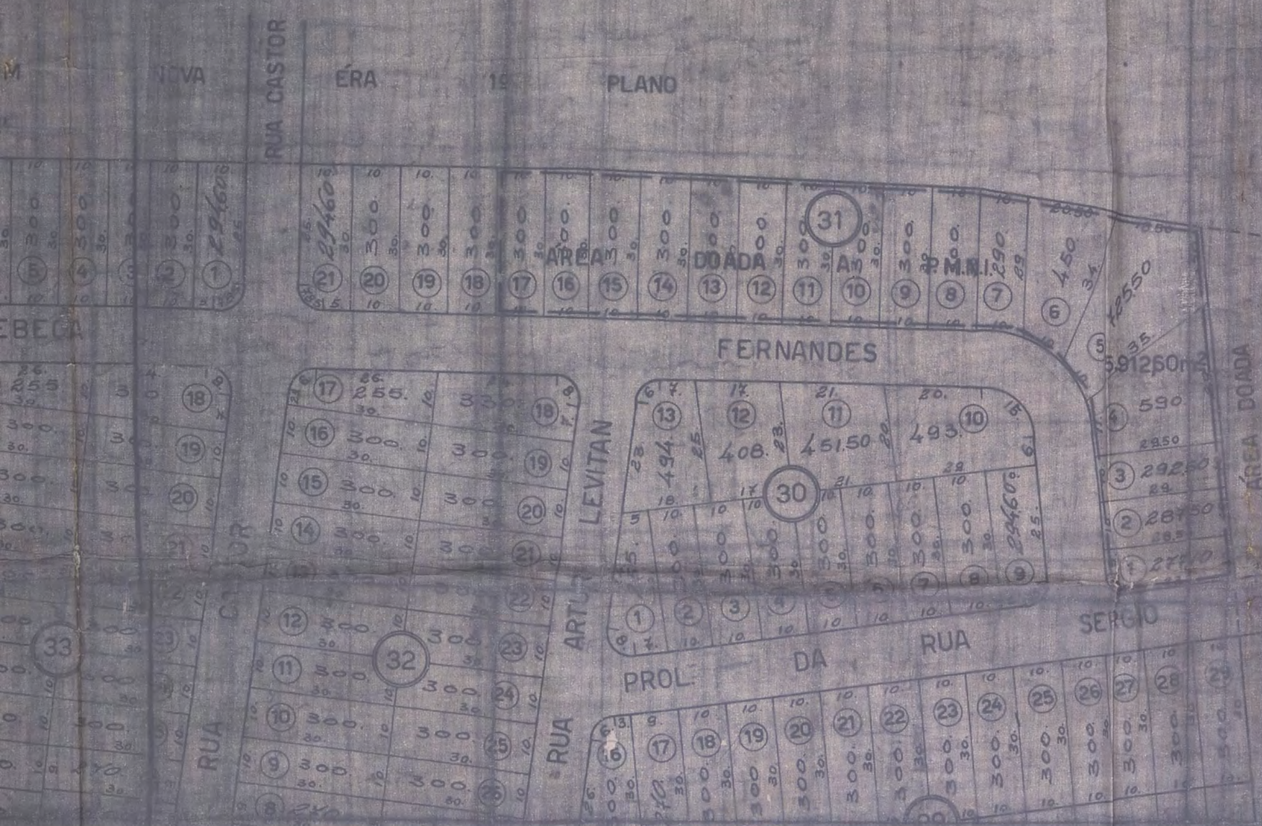

Nº DE LOTES 221

ÁREA	DOS	LOTES	67.930,30 m²
ÁREA	DAS	RUAS	22.857,10 m²
ÁREA	DOADA À	P.M.N.I.	5.912,60 m²
ÁREA	TOTAL		96.700,00 m²

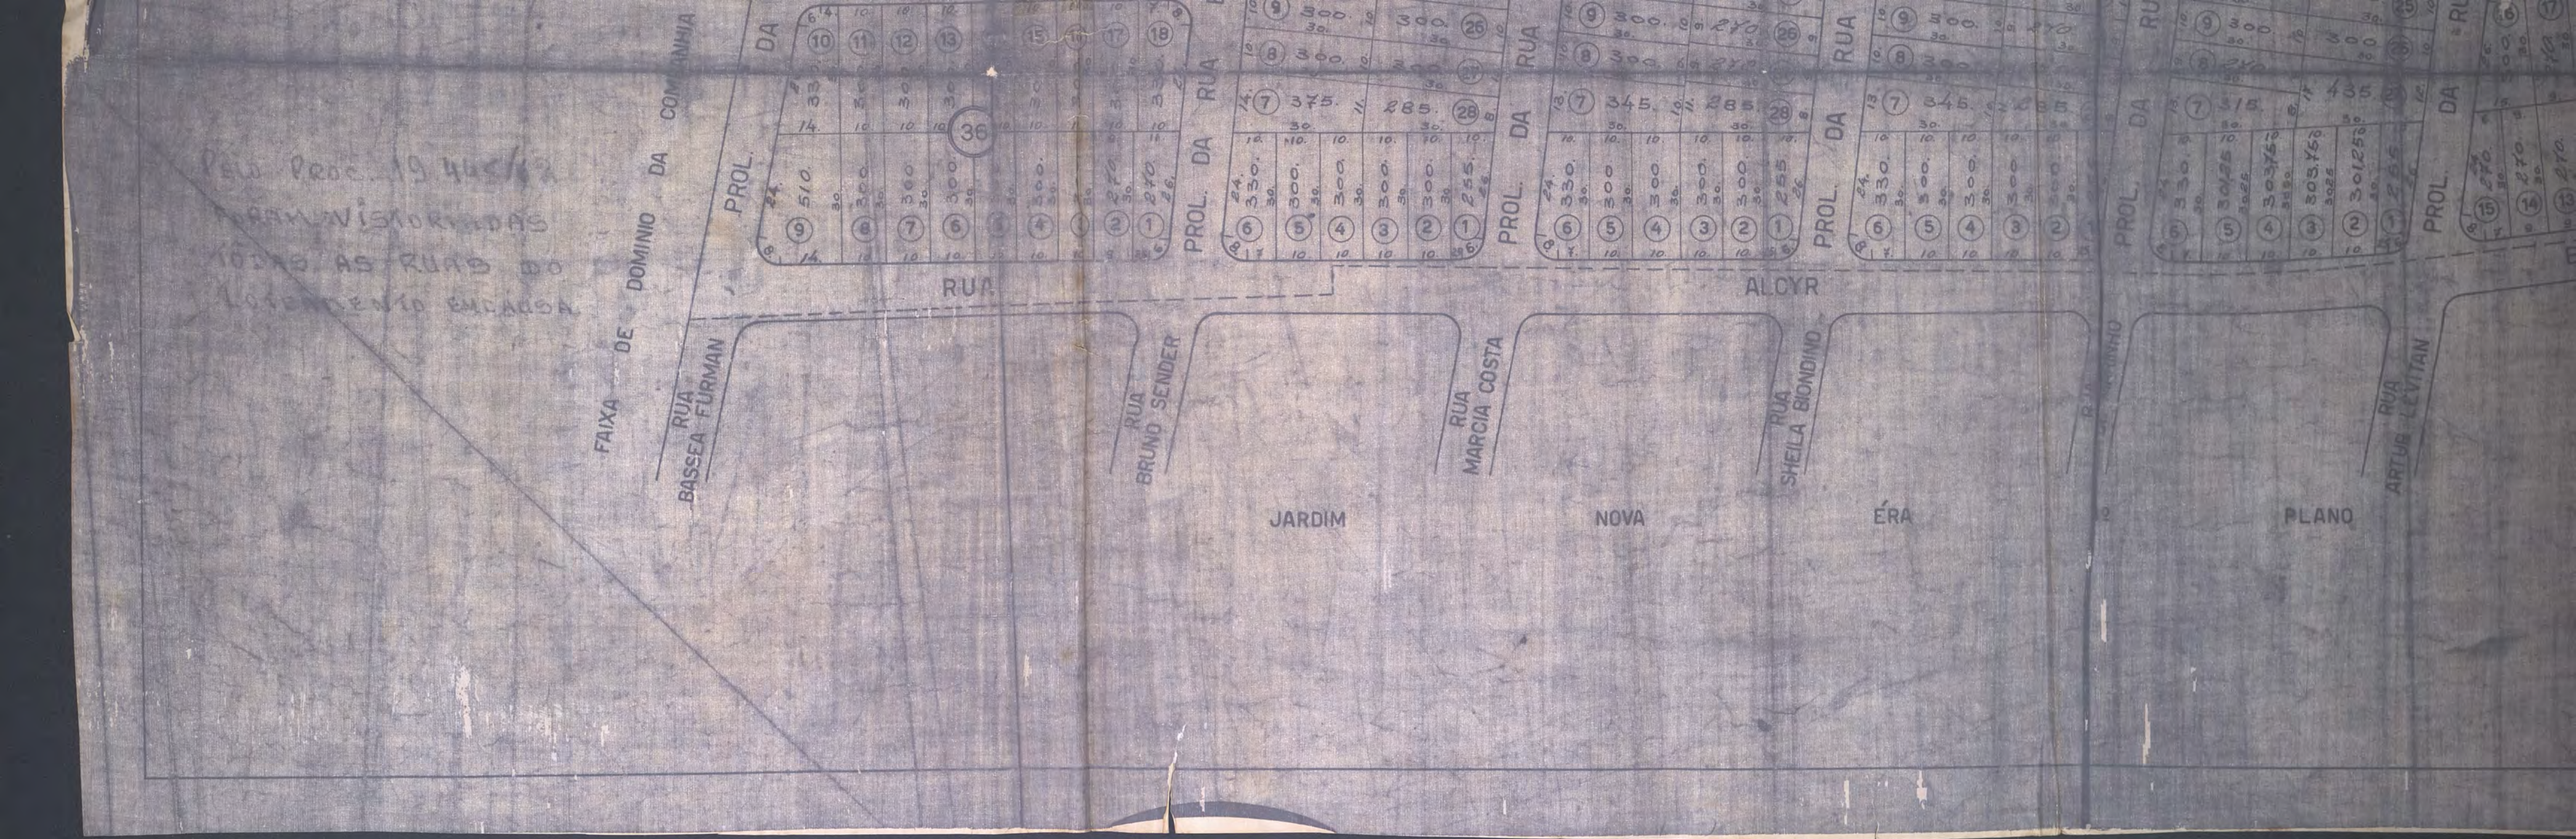
PROL. DA RUA
RUA
ALCYR
FAIXA DE DOMINIO DA COMPANHIA
RUA BASSEA FURMAN
RUA BRUNO SENDER
RUA MARCIA COSTA
RUA SHEILA BIONDINO
RUA ARTUR LEVITAN
JARDIM NOVA ERA
PLANO

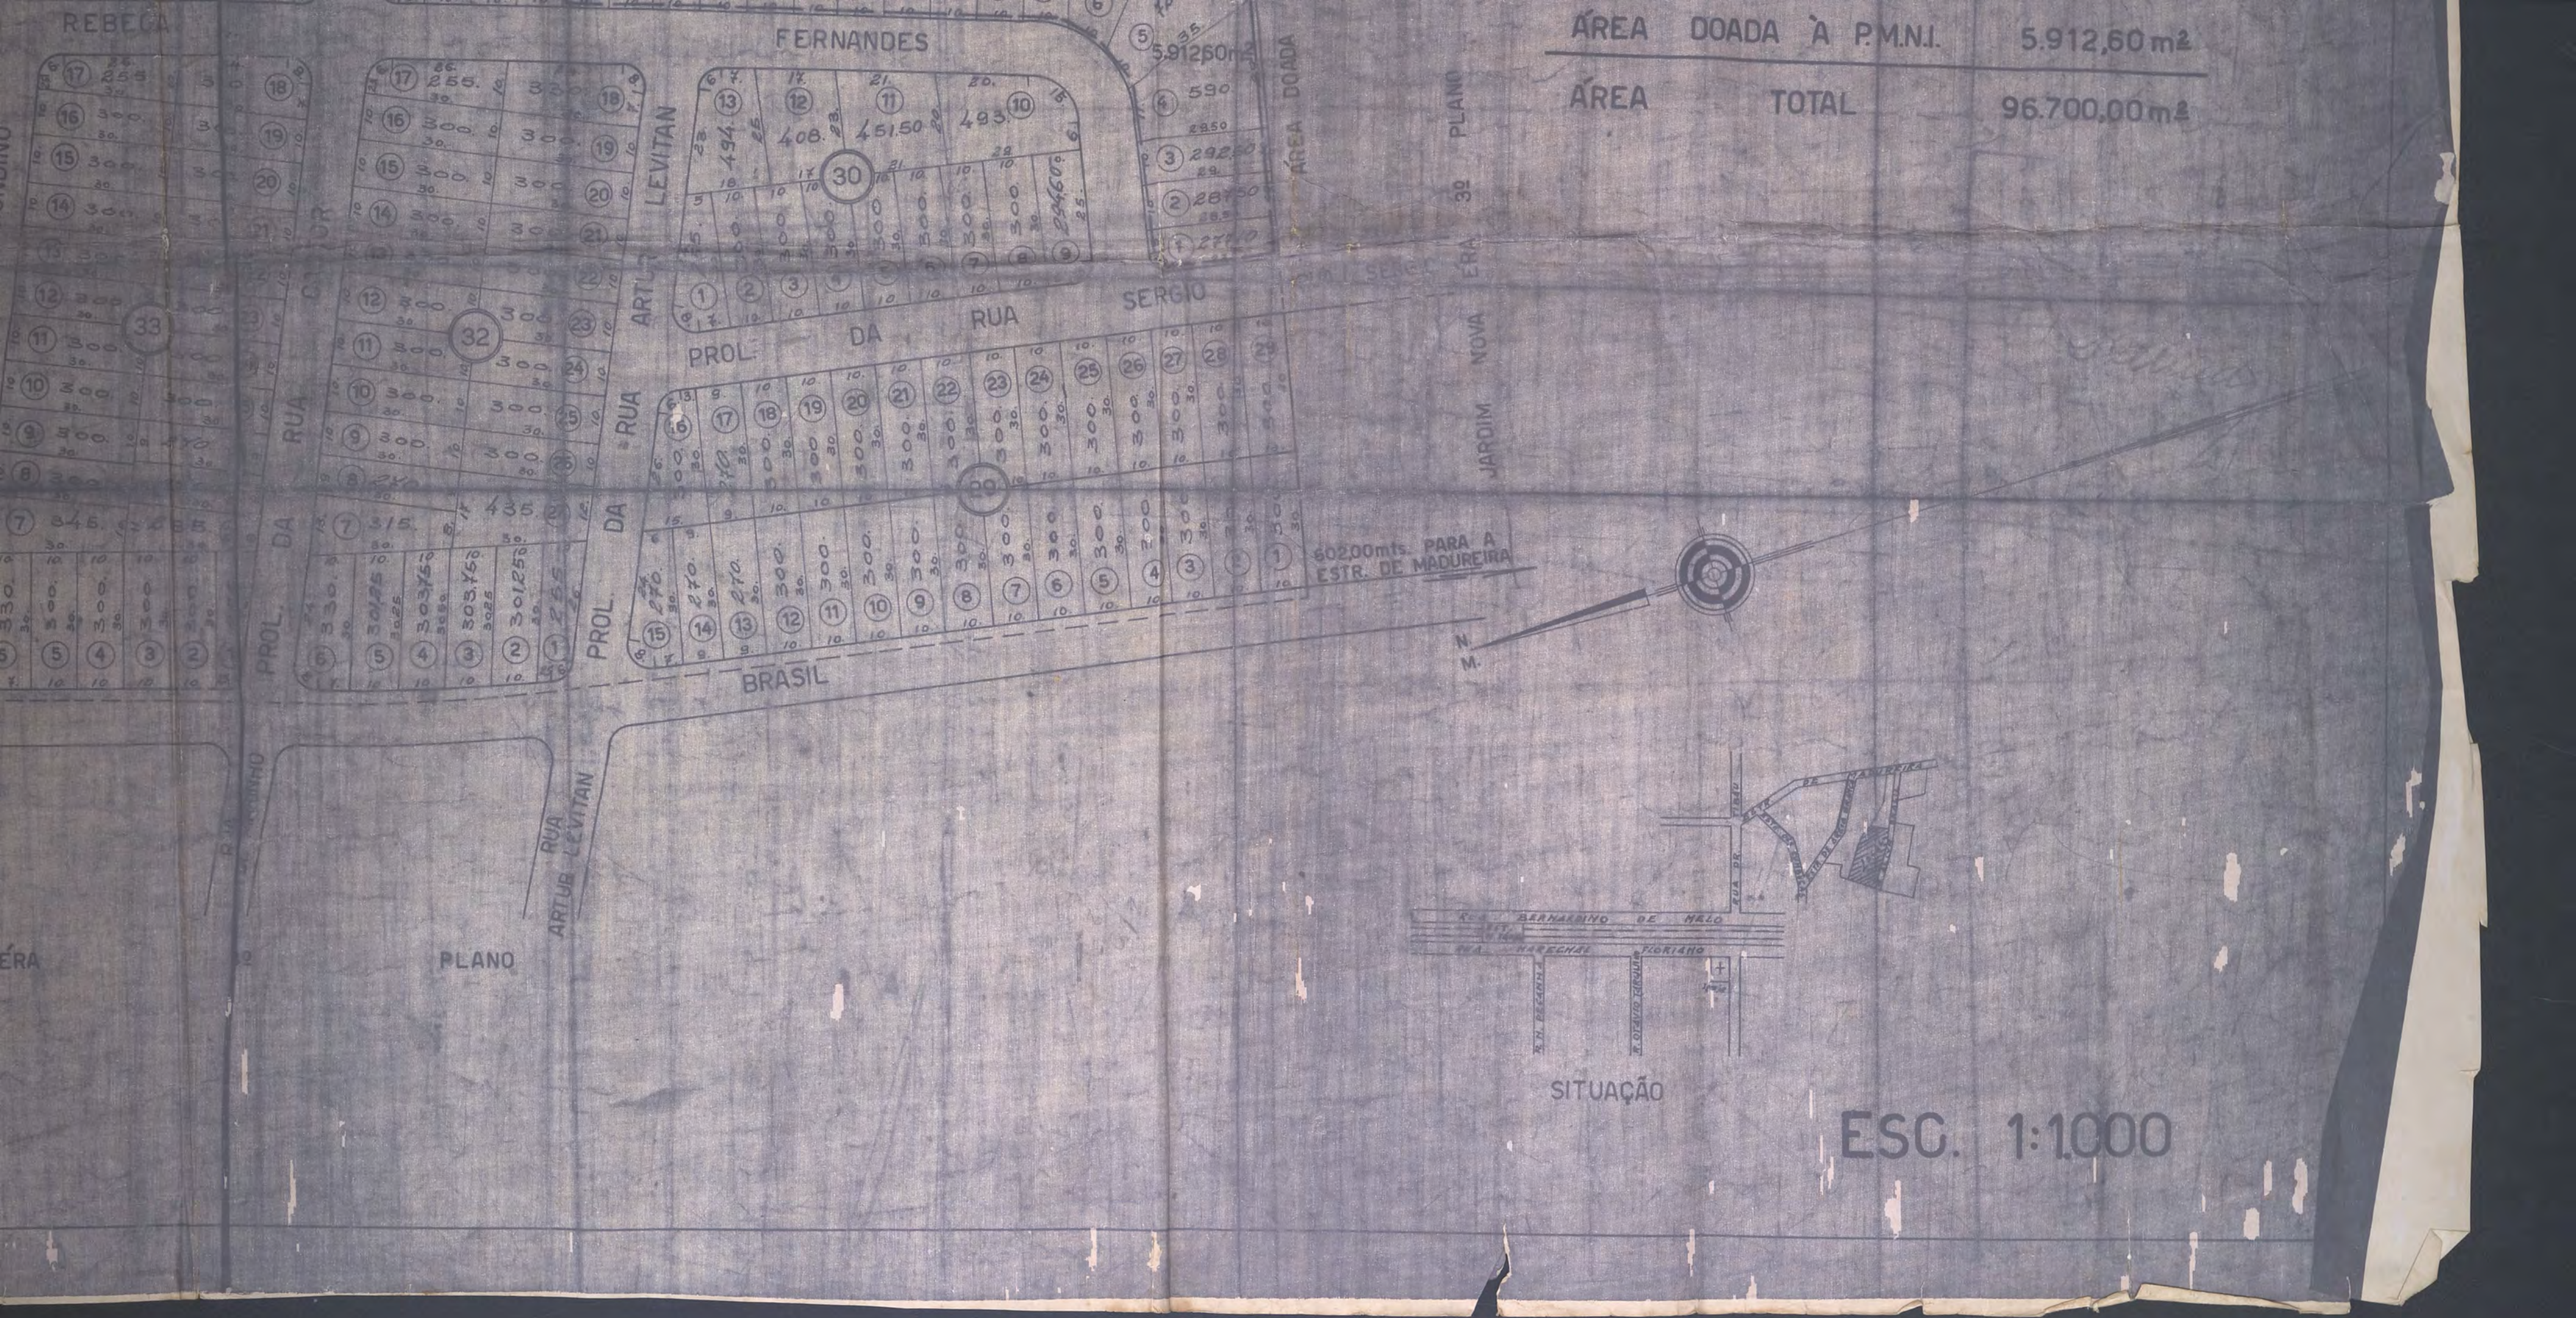
ÁREA DOADA À P.M.N.I. 5.912,60 m²
ÁREA TOTAL 96.700,00 m²
REBECA
FERNANDES
LEVITAN
ARTUR
RUA
PROL. DA RUA SERGIO
ÁREA DOADA
PLANO
JARDIM NOVA ERA
602,00mts. PARA A ESTR. DE MADUREIRA
N.
M.
BRASIL
PROL. DA RUA
RUA ARTUR LEVITAN
PLANO
SITUAÇÃO
ESC. 1:1000