

FICHA DE META DADOS – CEDIM 2019/2	
Nome da Pasta	Arquivo de Plantas da Prefeitura da Cidade de Nova Iguaçu
Autor/Instituição	Secretaria Municipal de Desenvolvimento Urbano - SMDU
Número de Documentos	3
Quantidade e tipo de documentação	Uma planta de modificação
Dia/ Mês/Ano	05/05/1983
Série	***
Formato	2xA0
Resumo	O acervo contempla tanto plantas residenciais e comerciais, quanto plantas de loteamento na cidade de Nova Iguaçu na primeira metade do século XX. Depositadas junto a Secretaria Municipal de Infraestrutura-SEMIF/Subsecretaria de Urbanismo de Nova Iguaçu, a documentação possui dados como nome do proprietário, logradouro, dimensões do terreno e profissional responsável pela obra. Dentre as plantas já digitalizadas, está o prédio da câmara Municipal, edificada em 1907 sendo posteriormente ocupado pela Prefeitura Municipal até sua demolição em 1964. Loteamento de bairros inteiros como Austin, Vila Anita e Caiçara. A maior parte da documentação



MINISTÉRIO DA EDUCAÇÃO
UNIVERSIDADE FEDERAL RURAL DO RIO DE JANEIRO
INSTITUTO MULTIDISCIPLINAR – CAMPUS NOVA IGUAÇU
CENTRO DE DOCUMENTAÇÃO E IMAGEM



	encontra-se em bom estado, mas também pode conter marcas de dobraduras e desgaste pelo manuseio contínuo.
Palavras-Chave	Planta; Nova Iguaçu; Rua Athaíde Pimenta de Moraes; Delegacia do Ministério da Fazenda;
Notas explicativas	***

DELEGACIA

MINISTERIO

DA

FAZENDA

PROCESSO

05-3612 84

Delegacia ^{Pal.} 05/85
Ministério da
Fazenda
Proc. 05.3612/84

19 20

C
203

13 40

1
703

1
703

FIBROCIMENTO - CANALETE 49
(CAIMENTO 3%) - C/ PEÇAS DE 6

A
201

LIMITE DA TELHA
LIMITE DA TELHA

CALHA (CAIMENTO 3%)

MURETA EM ALVENARIA

2.7

RUFO (CAIMENTO 1%)
LIMITE DA TELHA

2.9

3 55


8 70

FIBROCIMENTO
(CAIMENTO 3%)

1
703

RUFO (CAIMENTO 1%)
LIMITE DA TELHA

1
703

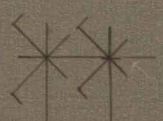

50

910

50

310


50


11 50

25 20

235


125

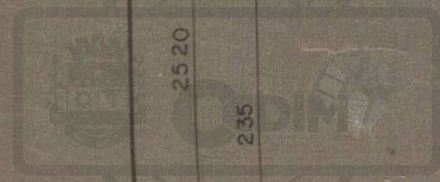

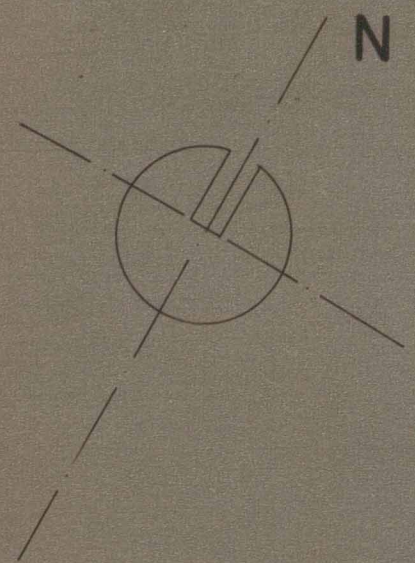


13 40 50

18 25

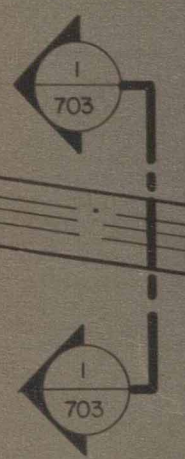

FIBROCIMENTO - CANALETE 49
(CAIMENTO 3%) - C/ PEÇAS DE 6m

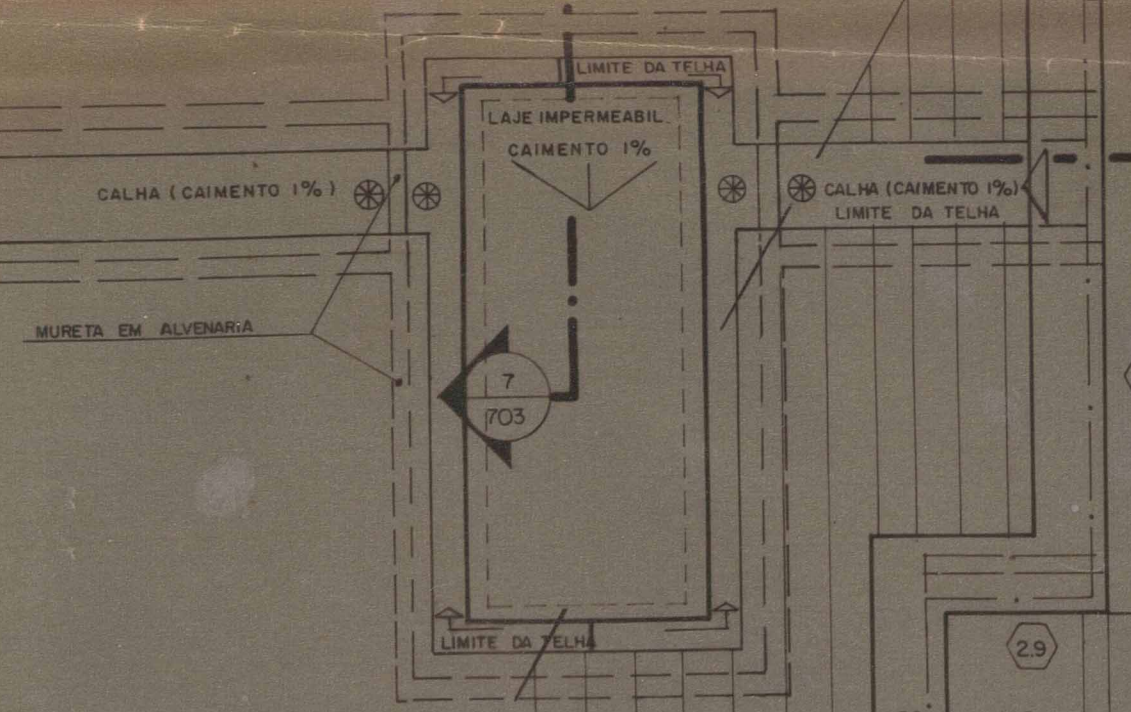

2.7

3
703

8 70

FIBROCIMENTO - CANALETE 49
(CAIMENTO 3%) - C/ PEÇAS DE 6m

50


115




RUFO (CAIMENTO 1%)
LIMITE A TELHA





8/50

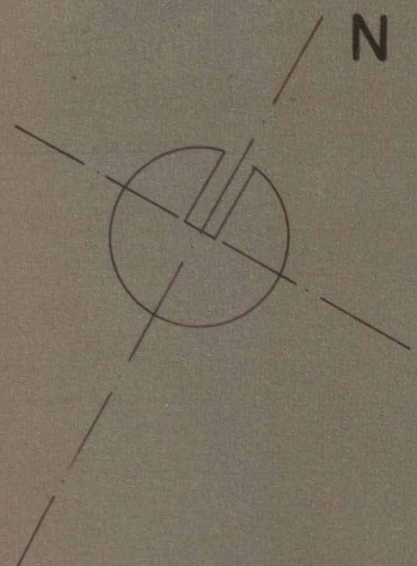

18 25

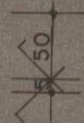







05/05
(N. 100490)

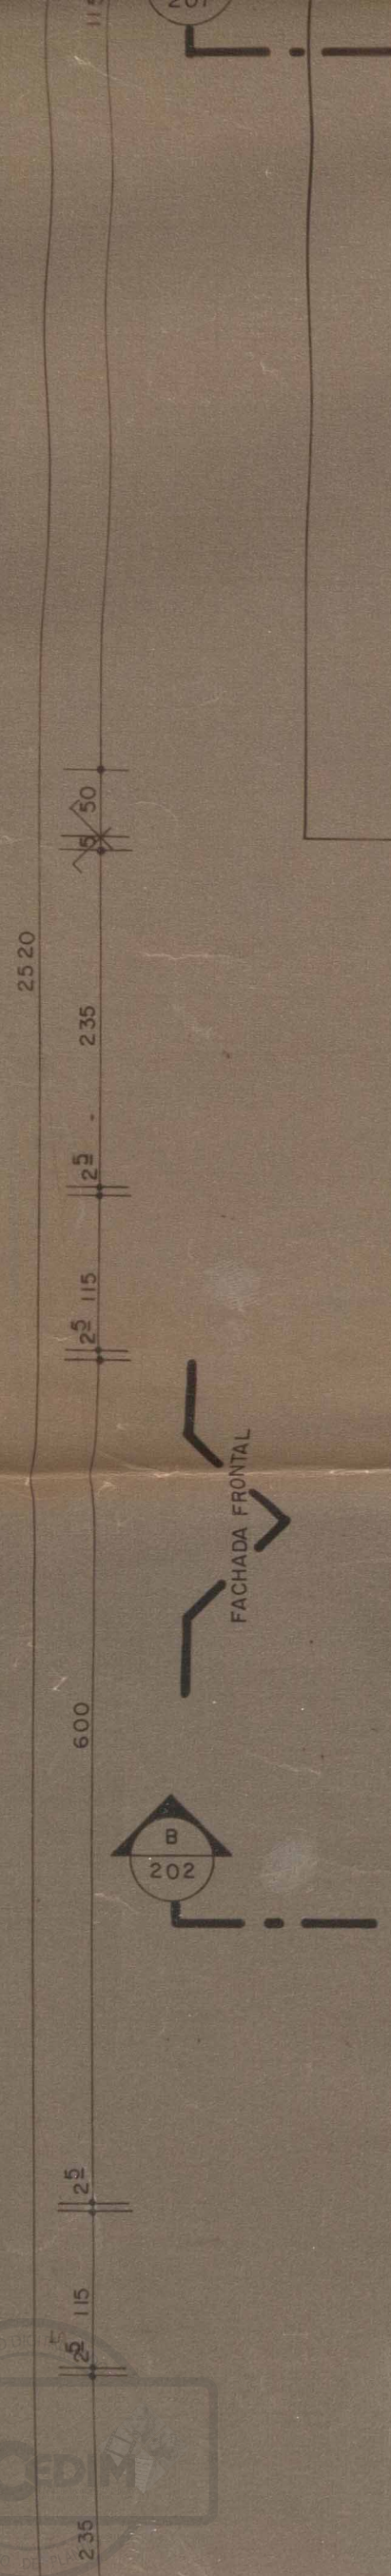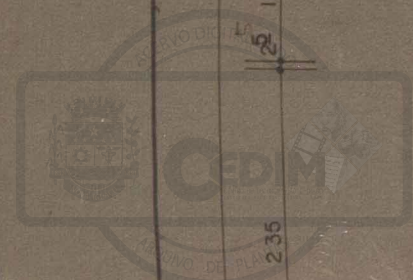

FACHADA FRONTAL

B
202

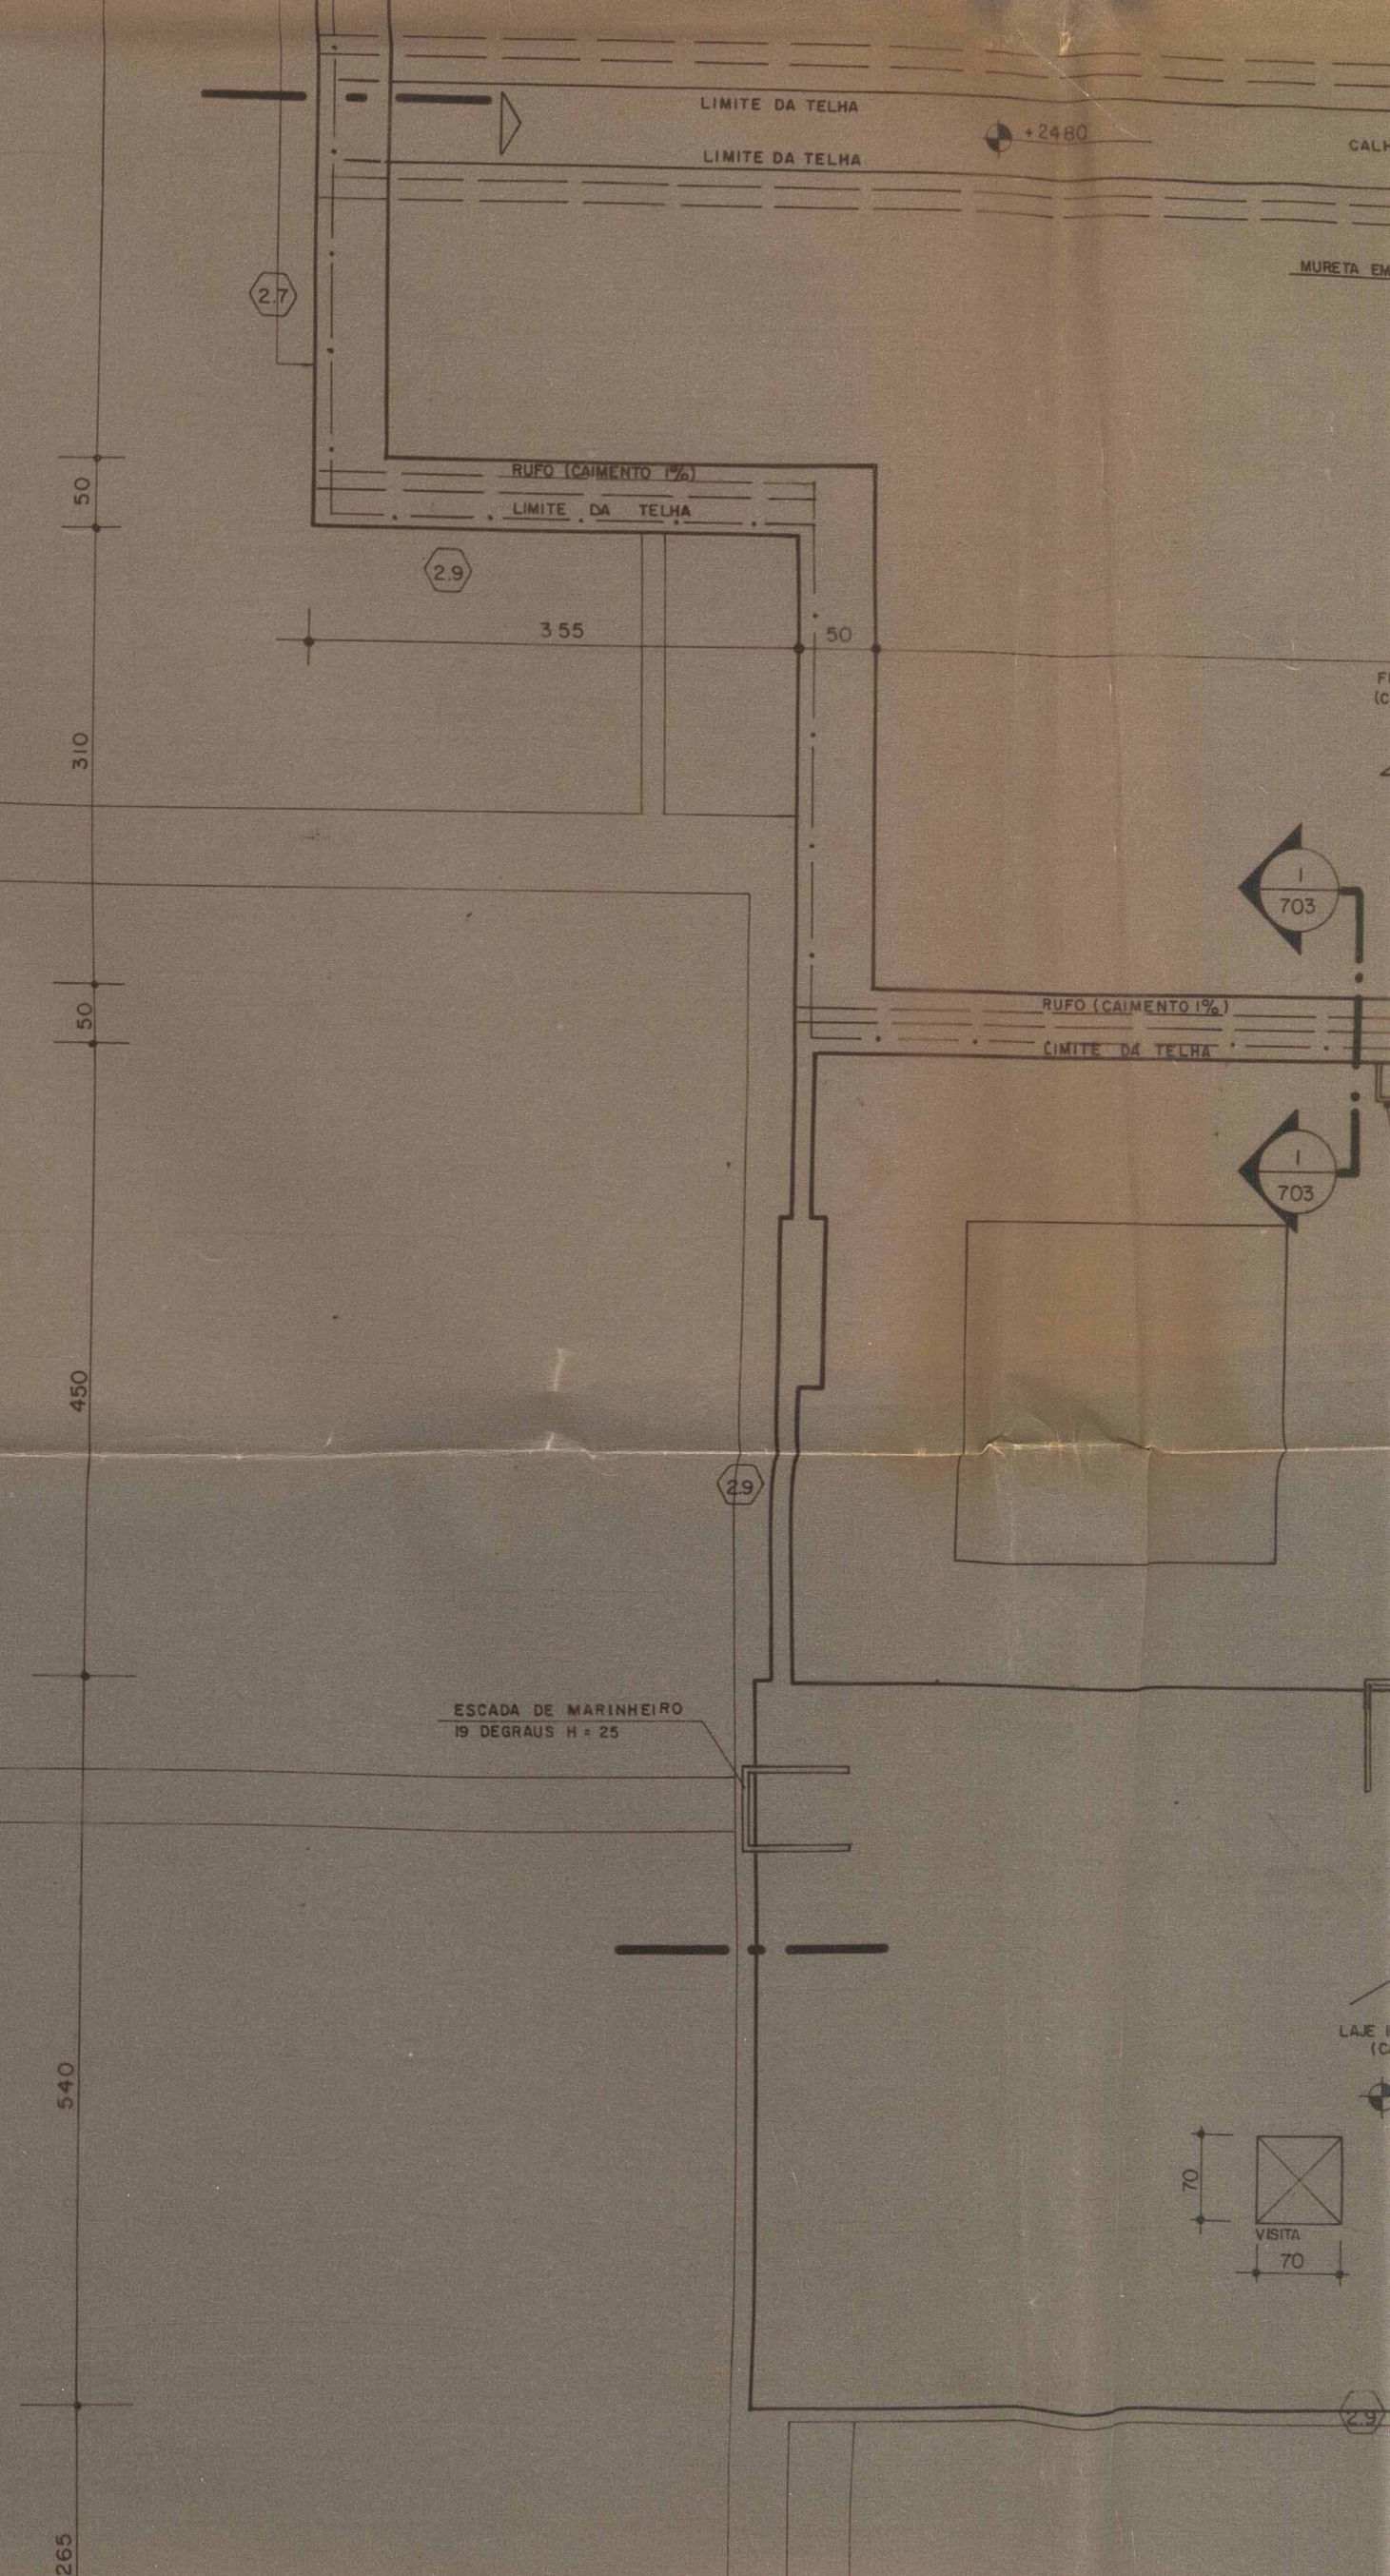

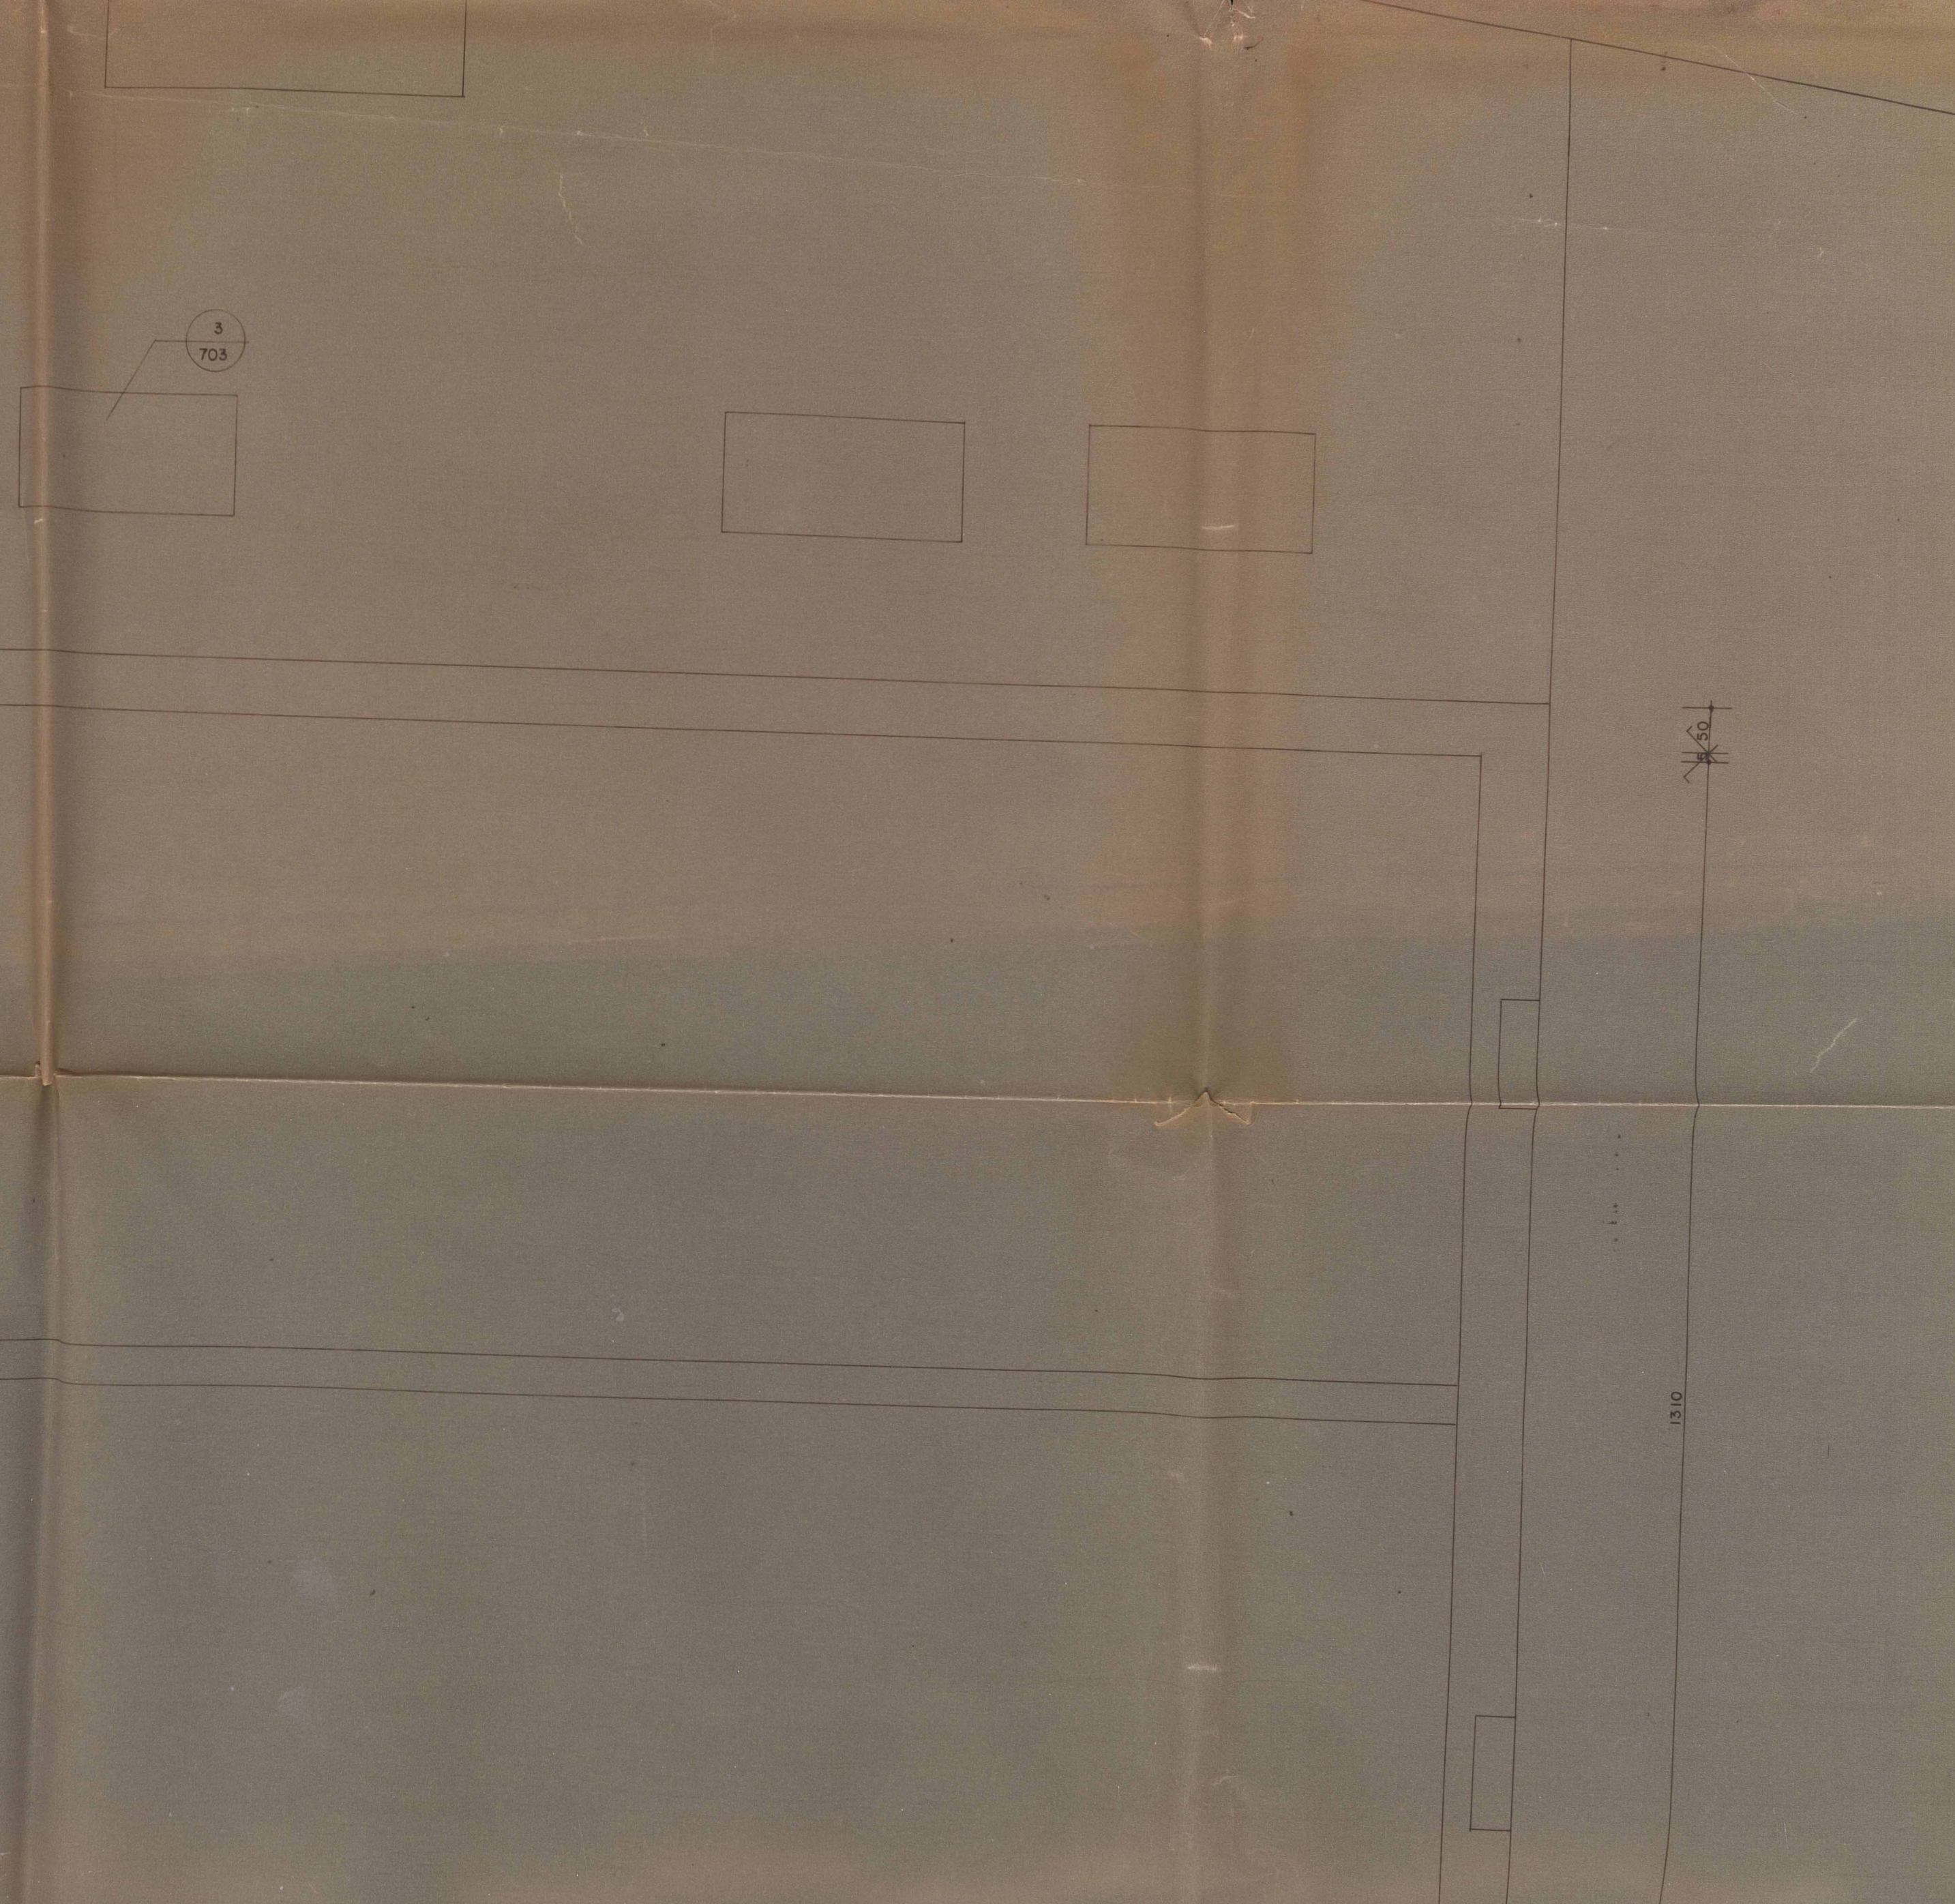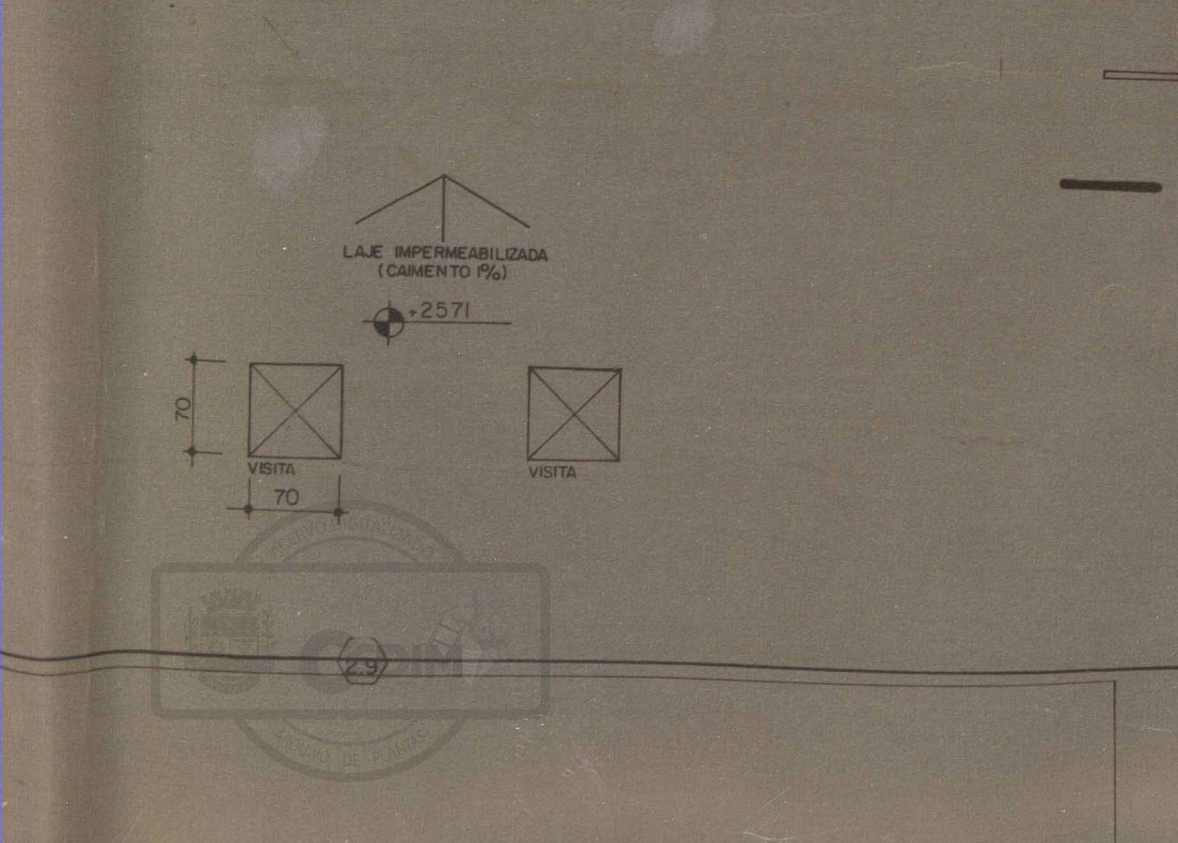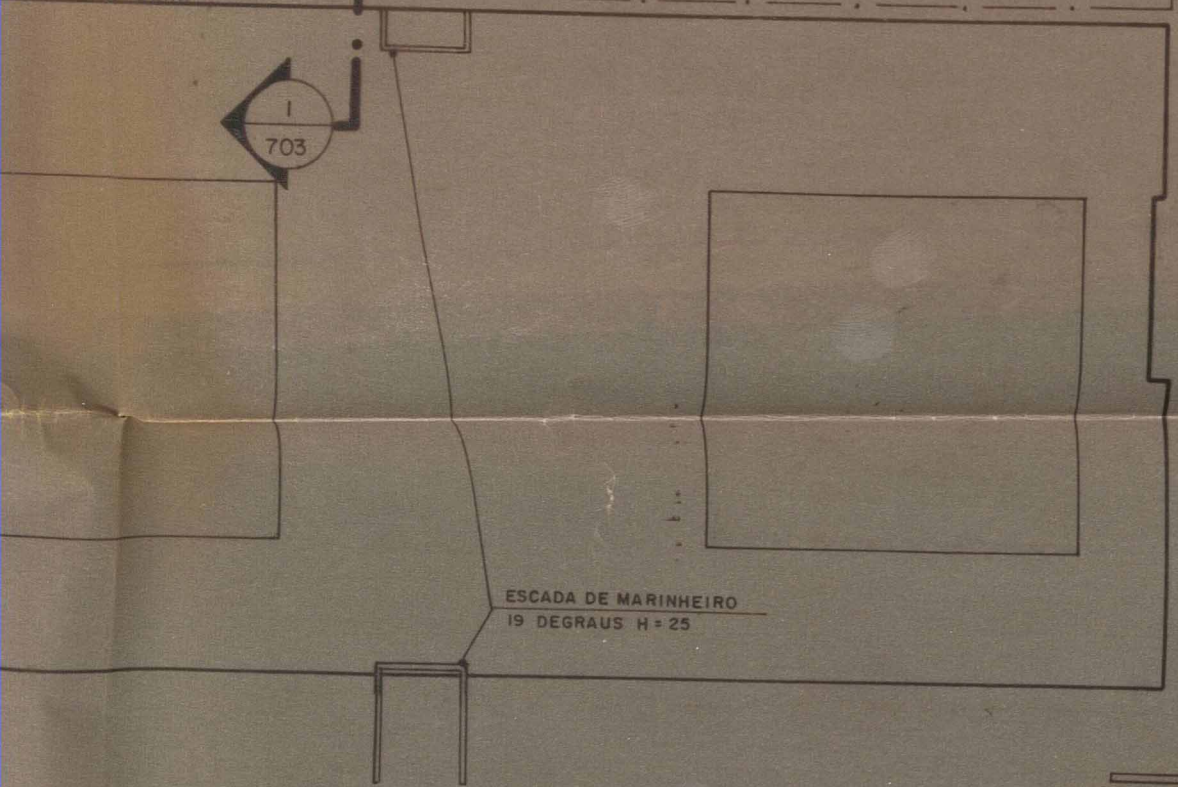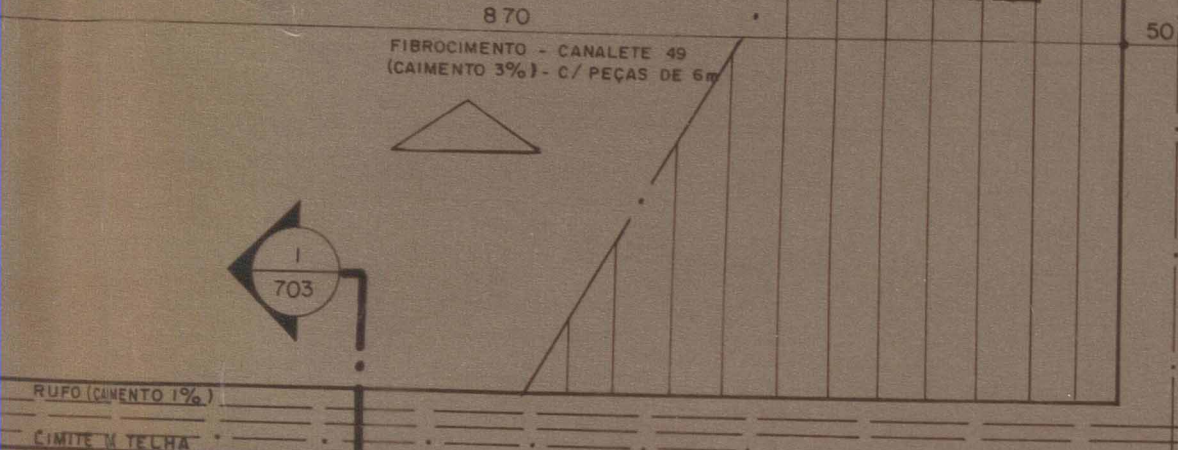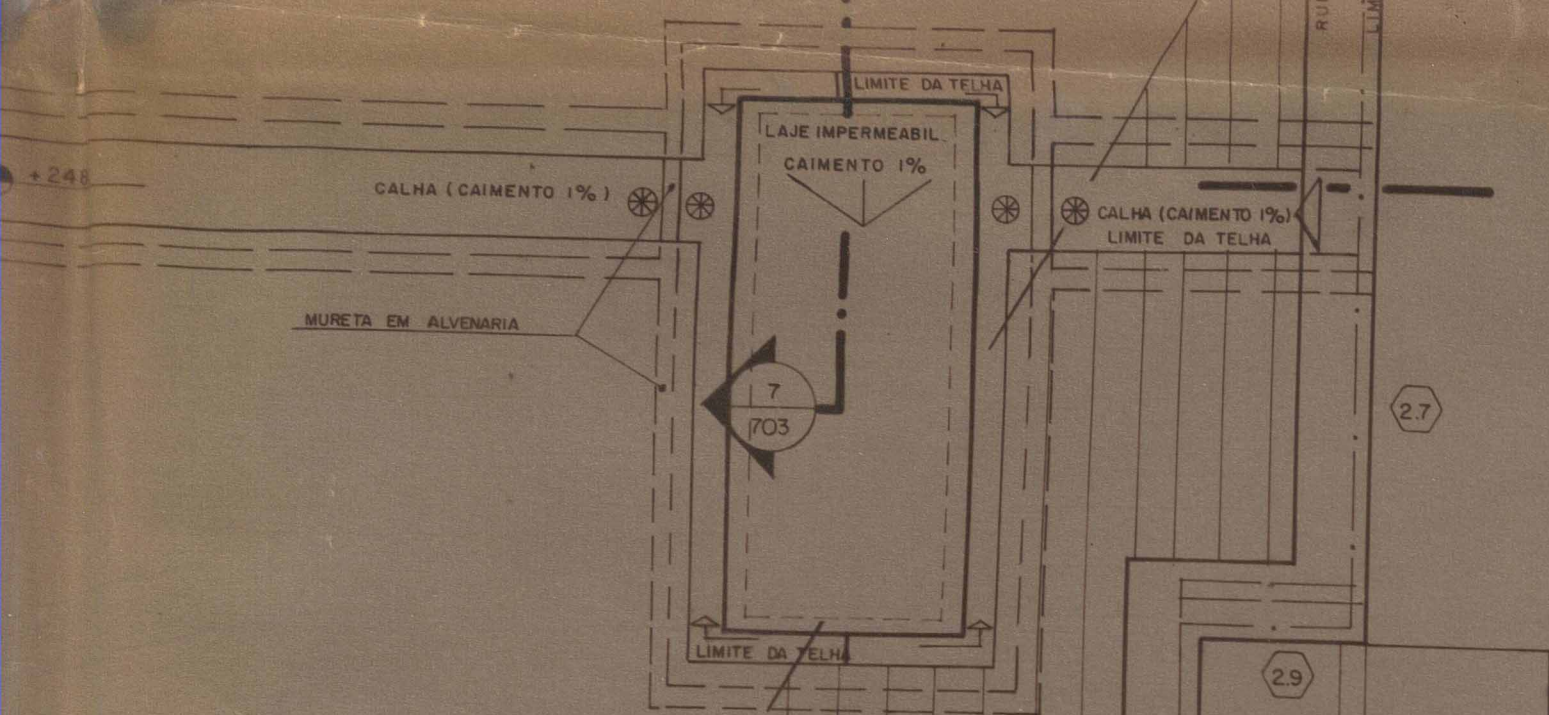

A
201

50

05/85
(N. 5000 90)

FACHADA POSTERIOR

Aprova. de. H. 14/04/85
Alinhamento
Nível mínimo de terreno
Marqueto
Andaime
O prédio, Toward e n.
Valor Cof
Rua
Nome
Proc. N. 05 342-84
N. 1500
53 old - 580

B
202

Reuben Gomes Nogueira
Secretaria Municipal
de Obras e Urbanismo

NOTA
VER CONVENÇÕES E ESPECIFICAÇÕES NO DES. NI-A 103.

DELEGACIA DO MINISTÉRIO DA FAZENDA NO RIO DE JANEIRO



FACHADA

600

B
202

25

25

115

235

50

ESCADA DE MARINHEIRO
19 DEGRAUS H = 25

540

265

70
VISITA
70

L.A.J.E. 10

2.9

C
263

FACHADA

25/15

1930

15/15

9

48

ARQUIVO DIGITALIZADO


CEDIM

ESCADA DE MARINHEIRO
19 DEGRAUS H = 25


ESCADA DE MARINHEIRO
19 DEGRAUS H = 25

L.A.E. IMPERMEABILIZADA
(CAIMENTO 1%)

-2571

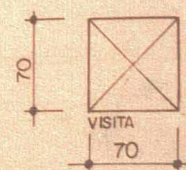

1310

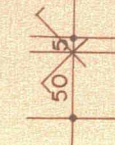

50

1020

FACHADA LATERAL


930

4800



1860

45 25

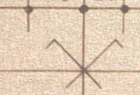

Assinado: Carlos Roberto Dotta Libard
Secretaria Municipal
de Obras e Manutenção

NOTA

VER CONVENÇÕES E ESPECIFICAÇÕES NO DES. NI-A 103.

DELEGACIA DO MINISTÉRIO DA FAZENDA NO RIO DE JANEIRO
DIVISÃO DE ADMINISTRAÇÃO
SEÇÃO DE OBRAS

OBRA: DELEGACIA DA RECEITA FEDERAL - NOVA IGUAÇU
RUA ATAHIDE PIMENTA, DE MORAIS

PRANCHA

PROJETO	REVISÃO
CHEFIA	ORG. SOLICIT.

DESENHO	ESCALA
PROCESSO	DATA
Nº DA OBRA	DATA

DELEGACIA DO MINISTÉRIO DA FAZENDA - RJ
RIO, 1984
O PROPRIETÁRIO: DOMINGOS MARQUES GRELLI
DELEGADO DO MINISTÉRIO DA FAZENDA - P
O AUTOR DO PROJETO: SERGIO CAMPOS
Arquiteto - CREA 7215 - D - 5ª Região
RESP. P/ EXEC. DA OBRA: Carlos Roberto Dotta Libard

PROJETO DE ARQUITETURA

Nº	MODIFICAÇÃO	DATA	VERIFICADO
01	REVISÃO	21/12/83	SUBSTITUI
Nº	MODIFICAÇÃO	DATA	VERIFICADO

SPL	MINISTÉRIO DA FAZENDA
SERVIÇOS DE PLANEJAMENTO S.A.	DELEGACIA DA RECEITA FEDERAL - NOVA IGUAÇU
DESENHADO POR: Xerxes Codeço	VERIFICADO POR: SPL NI-A109
PROJETO: C.P.	UNIDADE: cm
APROVADO: C.P.	DATA: 05/05/88
	ESCALA: 1:50

ACERVO DIGITALIZADO



CEDIM
CENTRO DE DOCUMENTAÇÃO E IMAGEM
INSTITUTO MULTIDISCIPLINAR - UFRRJ



ARQUIVO DE PLANTAS