

197/65

PREFEITURA MUNICIPAL DE NOVA IGUAÇU



PROCESSO: _____ / _____

REQUERENTE: _____


ASSUNTO: Desmembramento

ANDAMENTO DO PROCESSO

DESTINO	DATA	DESTINO	DATA




PLANTA PARA DESMEMBRAMENTO DE UM PRÉDIO EDIFICADO NO LOTE DE TERRENO Nº 87 ~ QUADRA "B" DAS RUAS LÍDIA E JOENVILLE ~

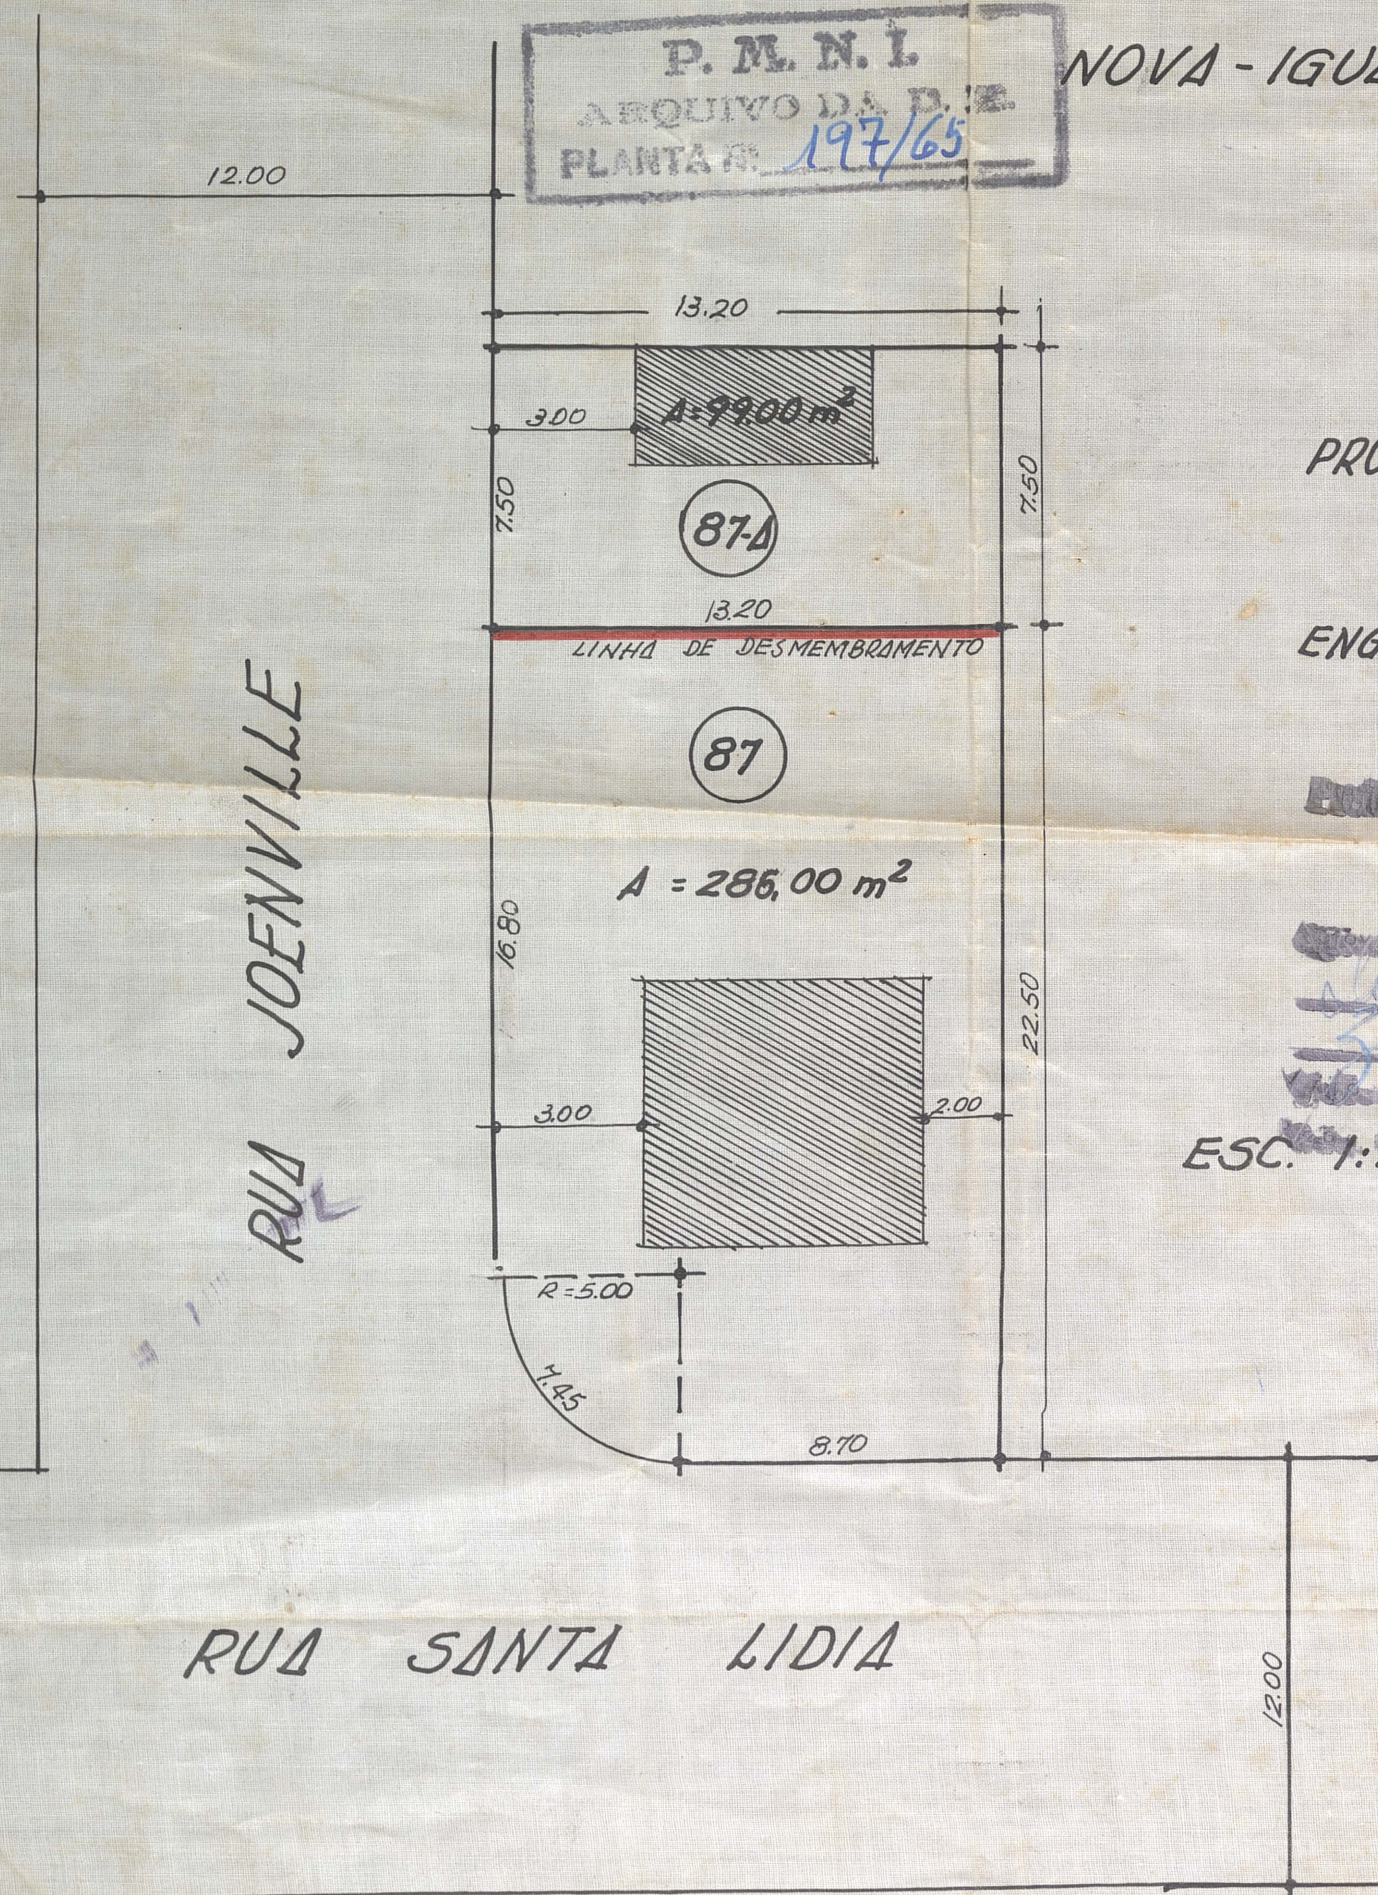

PROPRIETÁRIO Heitor Gonçalves de Oliveira

ENG. RESPONSÁVEL Eng. João Gonçalves de Oliveira

ESC. 1:200

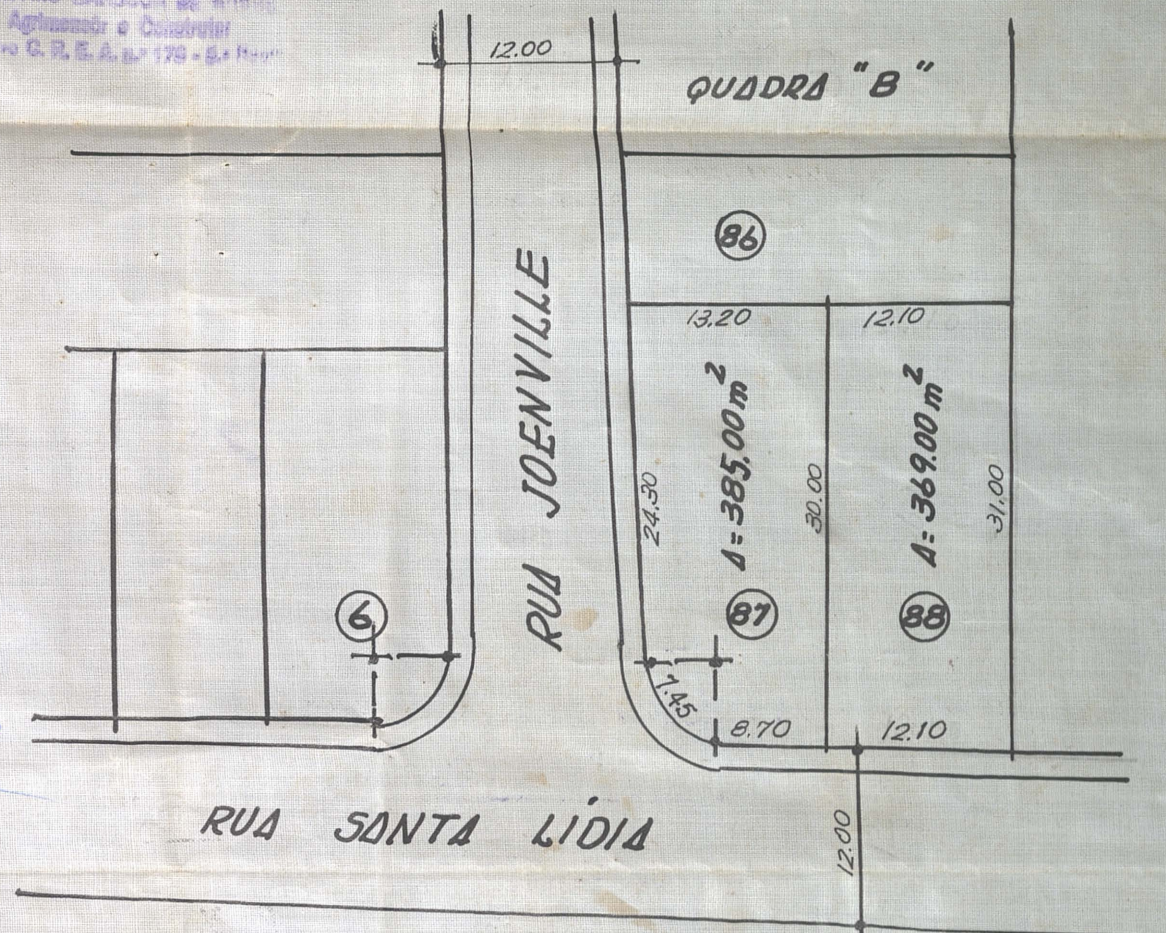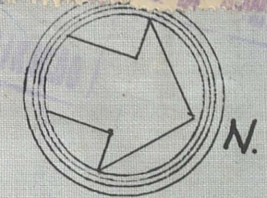

ESCALA = 1:500